
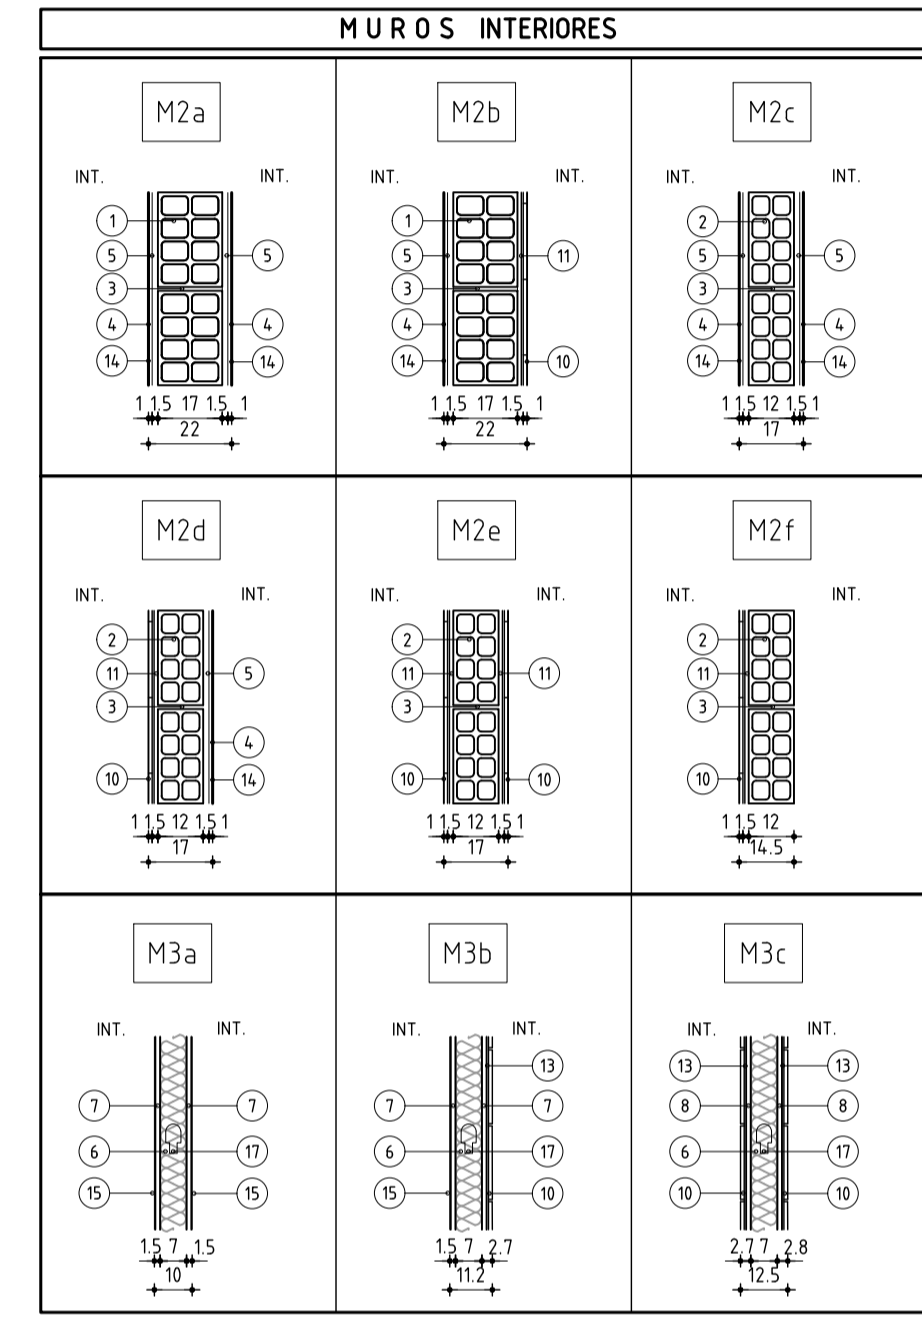
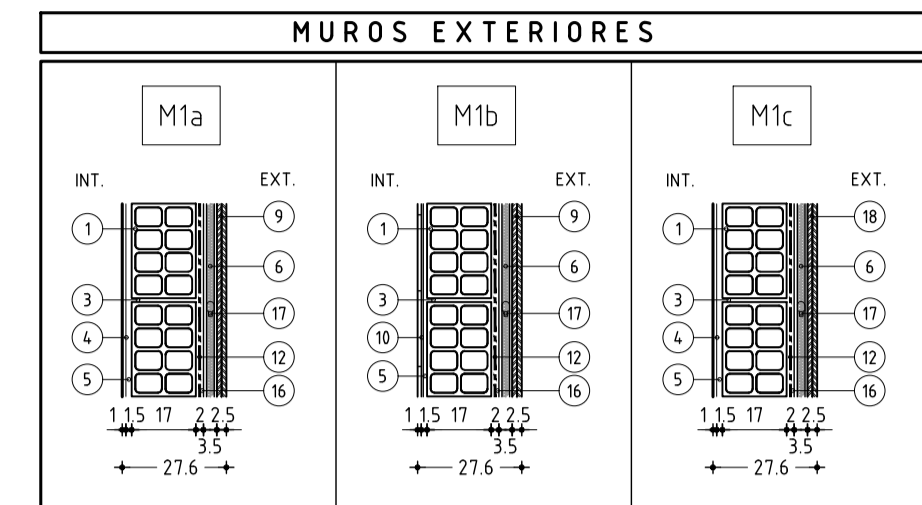


PLANILLA DE MUROS	
REFERENCIAS esc: 1:20	
1 - TICHULO 17x25x25cm	11- REVOQUE GRUESO BAJO REVESTIMIENTO Y ADHESIVO PREDOSIFICADO
2 - TICHULO 12x25x25cm	12- REVOQUE IMPERMEABLE ARENA Y PORTLAND - HIDRÓFUGO
3 - MORTERO DE ASENTO O TOMA	13- ADHESIVO PREDOSIFICADO
4 - REVOQUE INTERIOR GRUESO Y FINO	14- PINTURA S/MCP
5 - AZOTADA c/MORTERO	15- ENDUJO - PINTURA S/MCP
6 - AISLANTE TÉRMICO/ACÚSTICO	16- CAPA DE MORTERO TIPO SIKATOP SEAL 107 SEGUN MCP
7 - PLACA CEMENTICIA S/MCP	17-PERFIL MONTANTE 70mm DE CHAPA GALV. S/MCP
8 - PLACA DE YESO VERDE e=12.5mm	18 - TERMINACIÓN A DEFINIR
9 - PLACA CEMENTICIA DOBLE S/MCP	
10 - REVESTIMIENTO CERÁMICO	

REF_ORIGEN

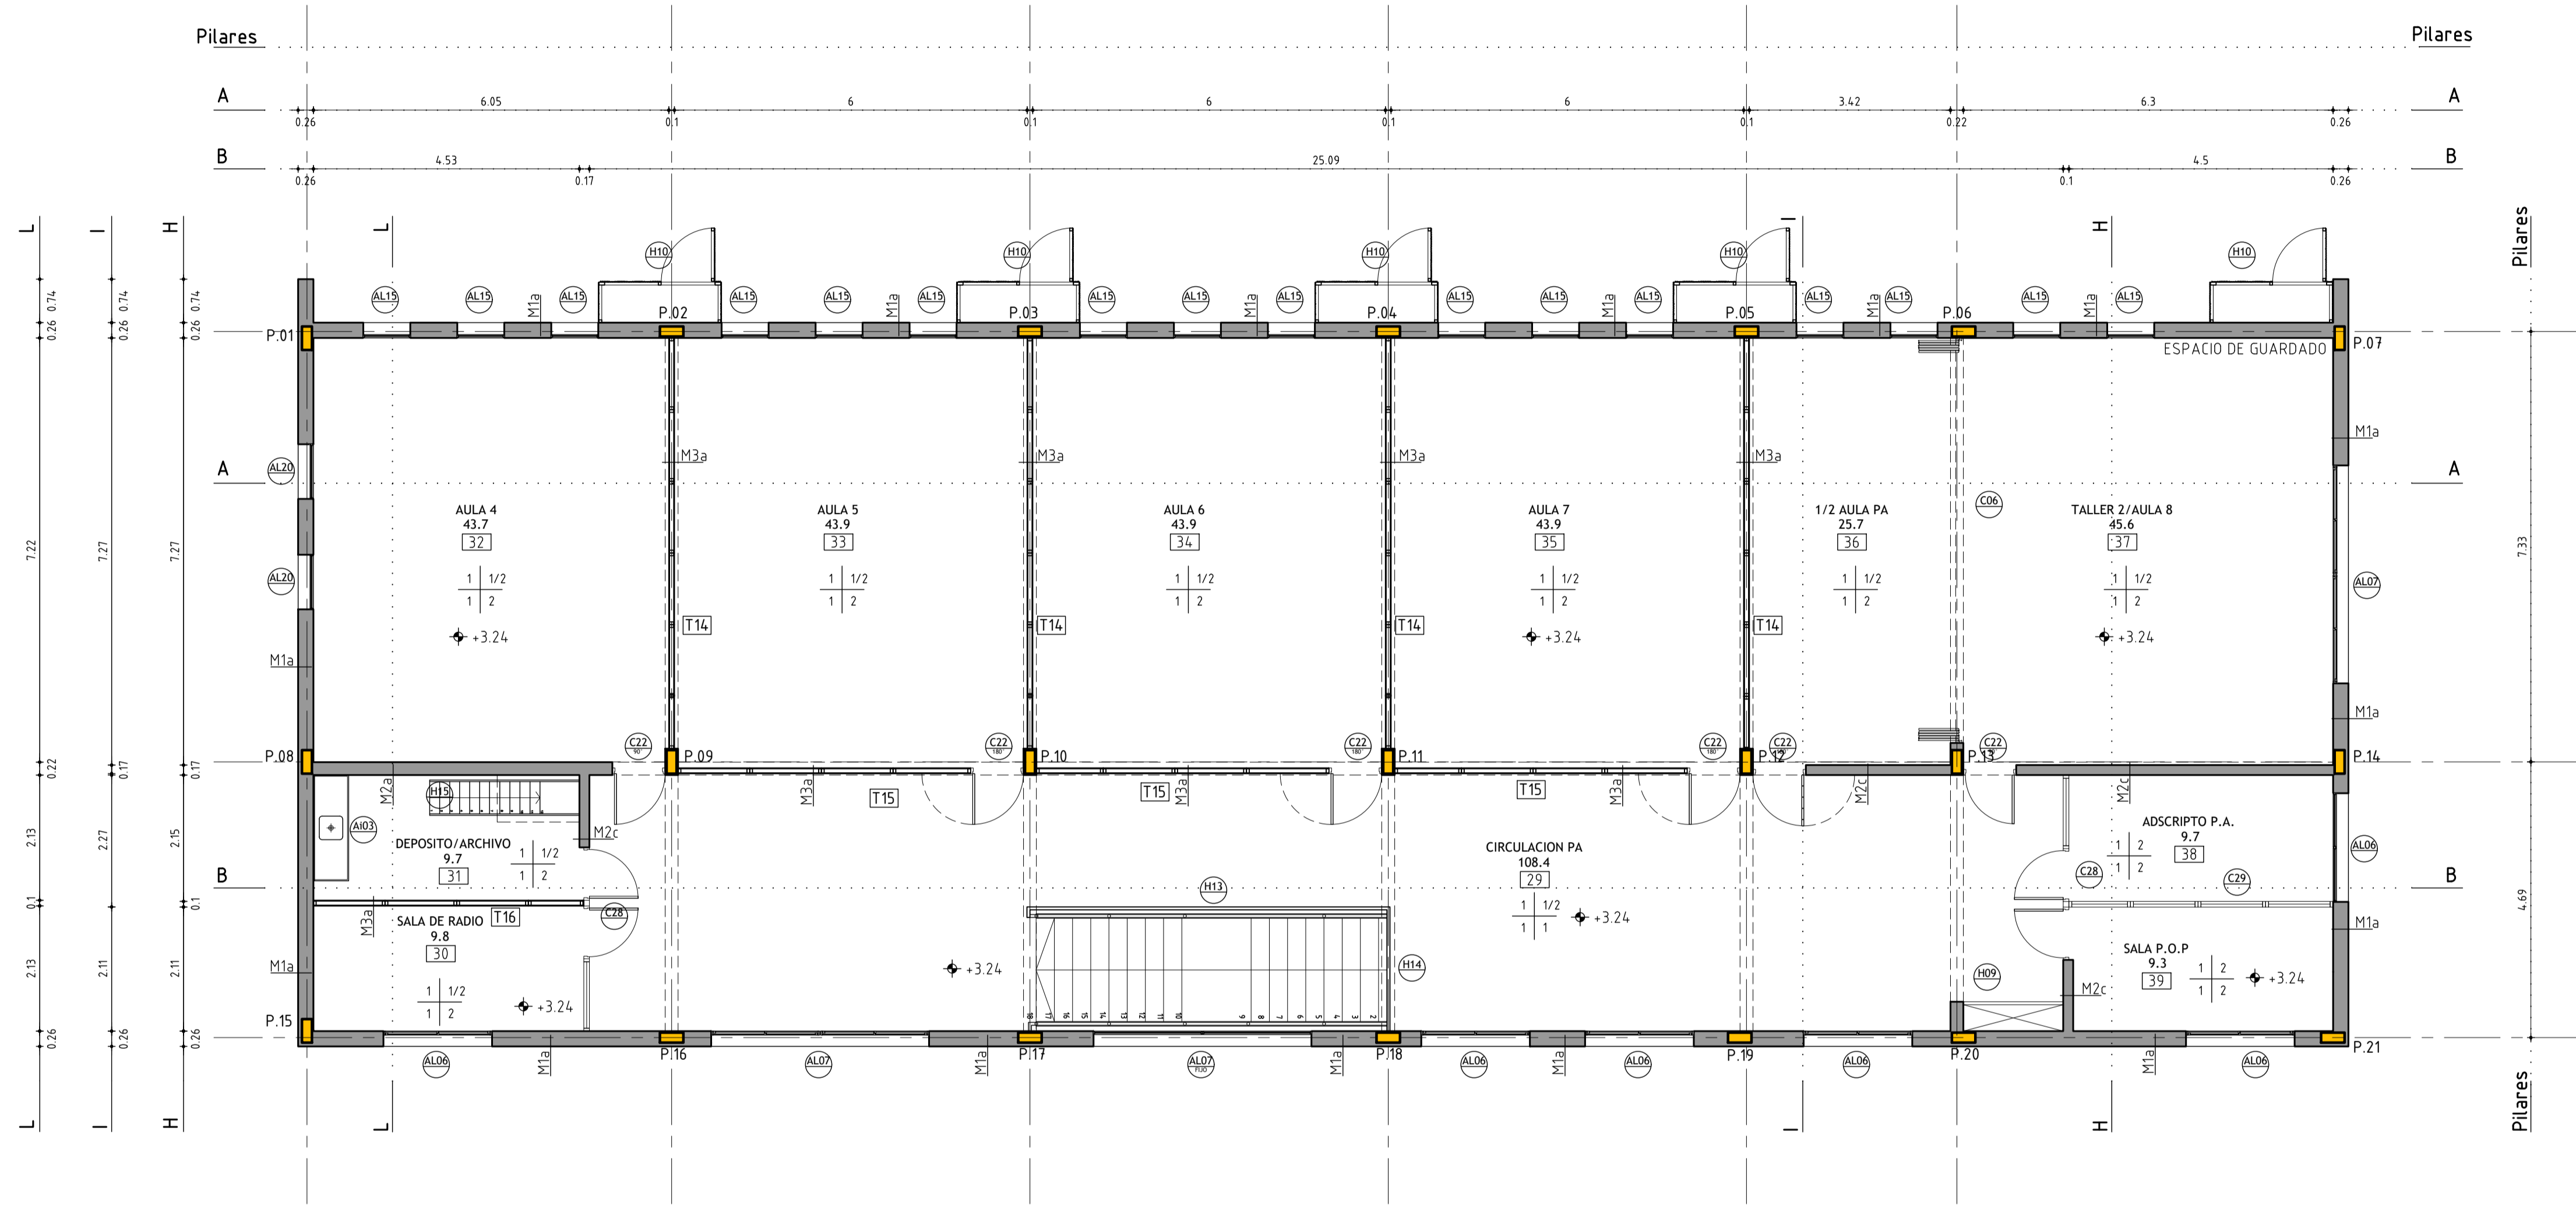

TERMINACIONES

PISOS	PAREDES
CIELORRASO	ZOCALOS

- PISOS**
- 1 - BALDOSA MONOLITICA S/MCP
 - 2 - HORMIGON S/MCP
- ZOCALOS**
- 1 - ZOCALO MONOLITICO S/MCP
 - 2 - PVC S/MCP
- PARED**
- 1 - PINTURA S/MCP
 - 2 - REVOQUE Y PINTURA S/MCP
 - 3 - REVESTIMIENTO CERAMICO S/MCP
- CIELORRASO**
- 1 - HORMIGON PINTADO S/MCP
 - 2 - DESMONTABLE S/MCP
 - 3 - PVC EN TABILLAS