


PLANTA ESPACIOS EXTERIORES
Escala 1:150

CALLE ETCHEZARRETA
Pavimento: Asfalto

CALLE 18 DE MAYO
Pavimento: Asfalto


CALLE BLANDENGUES
Pavimento: Asfalto

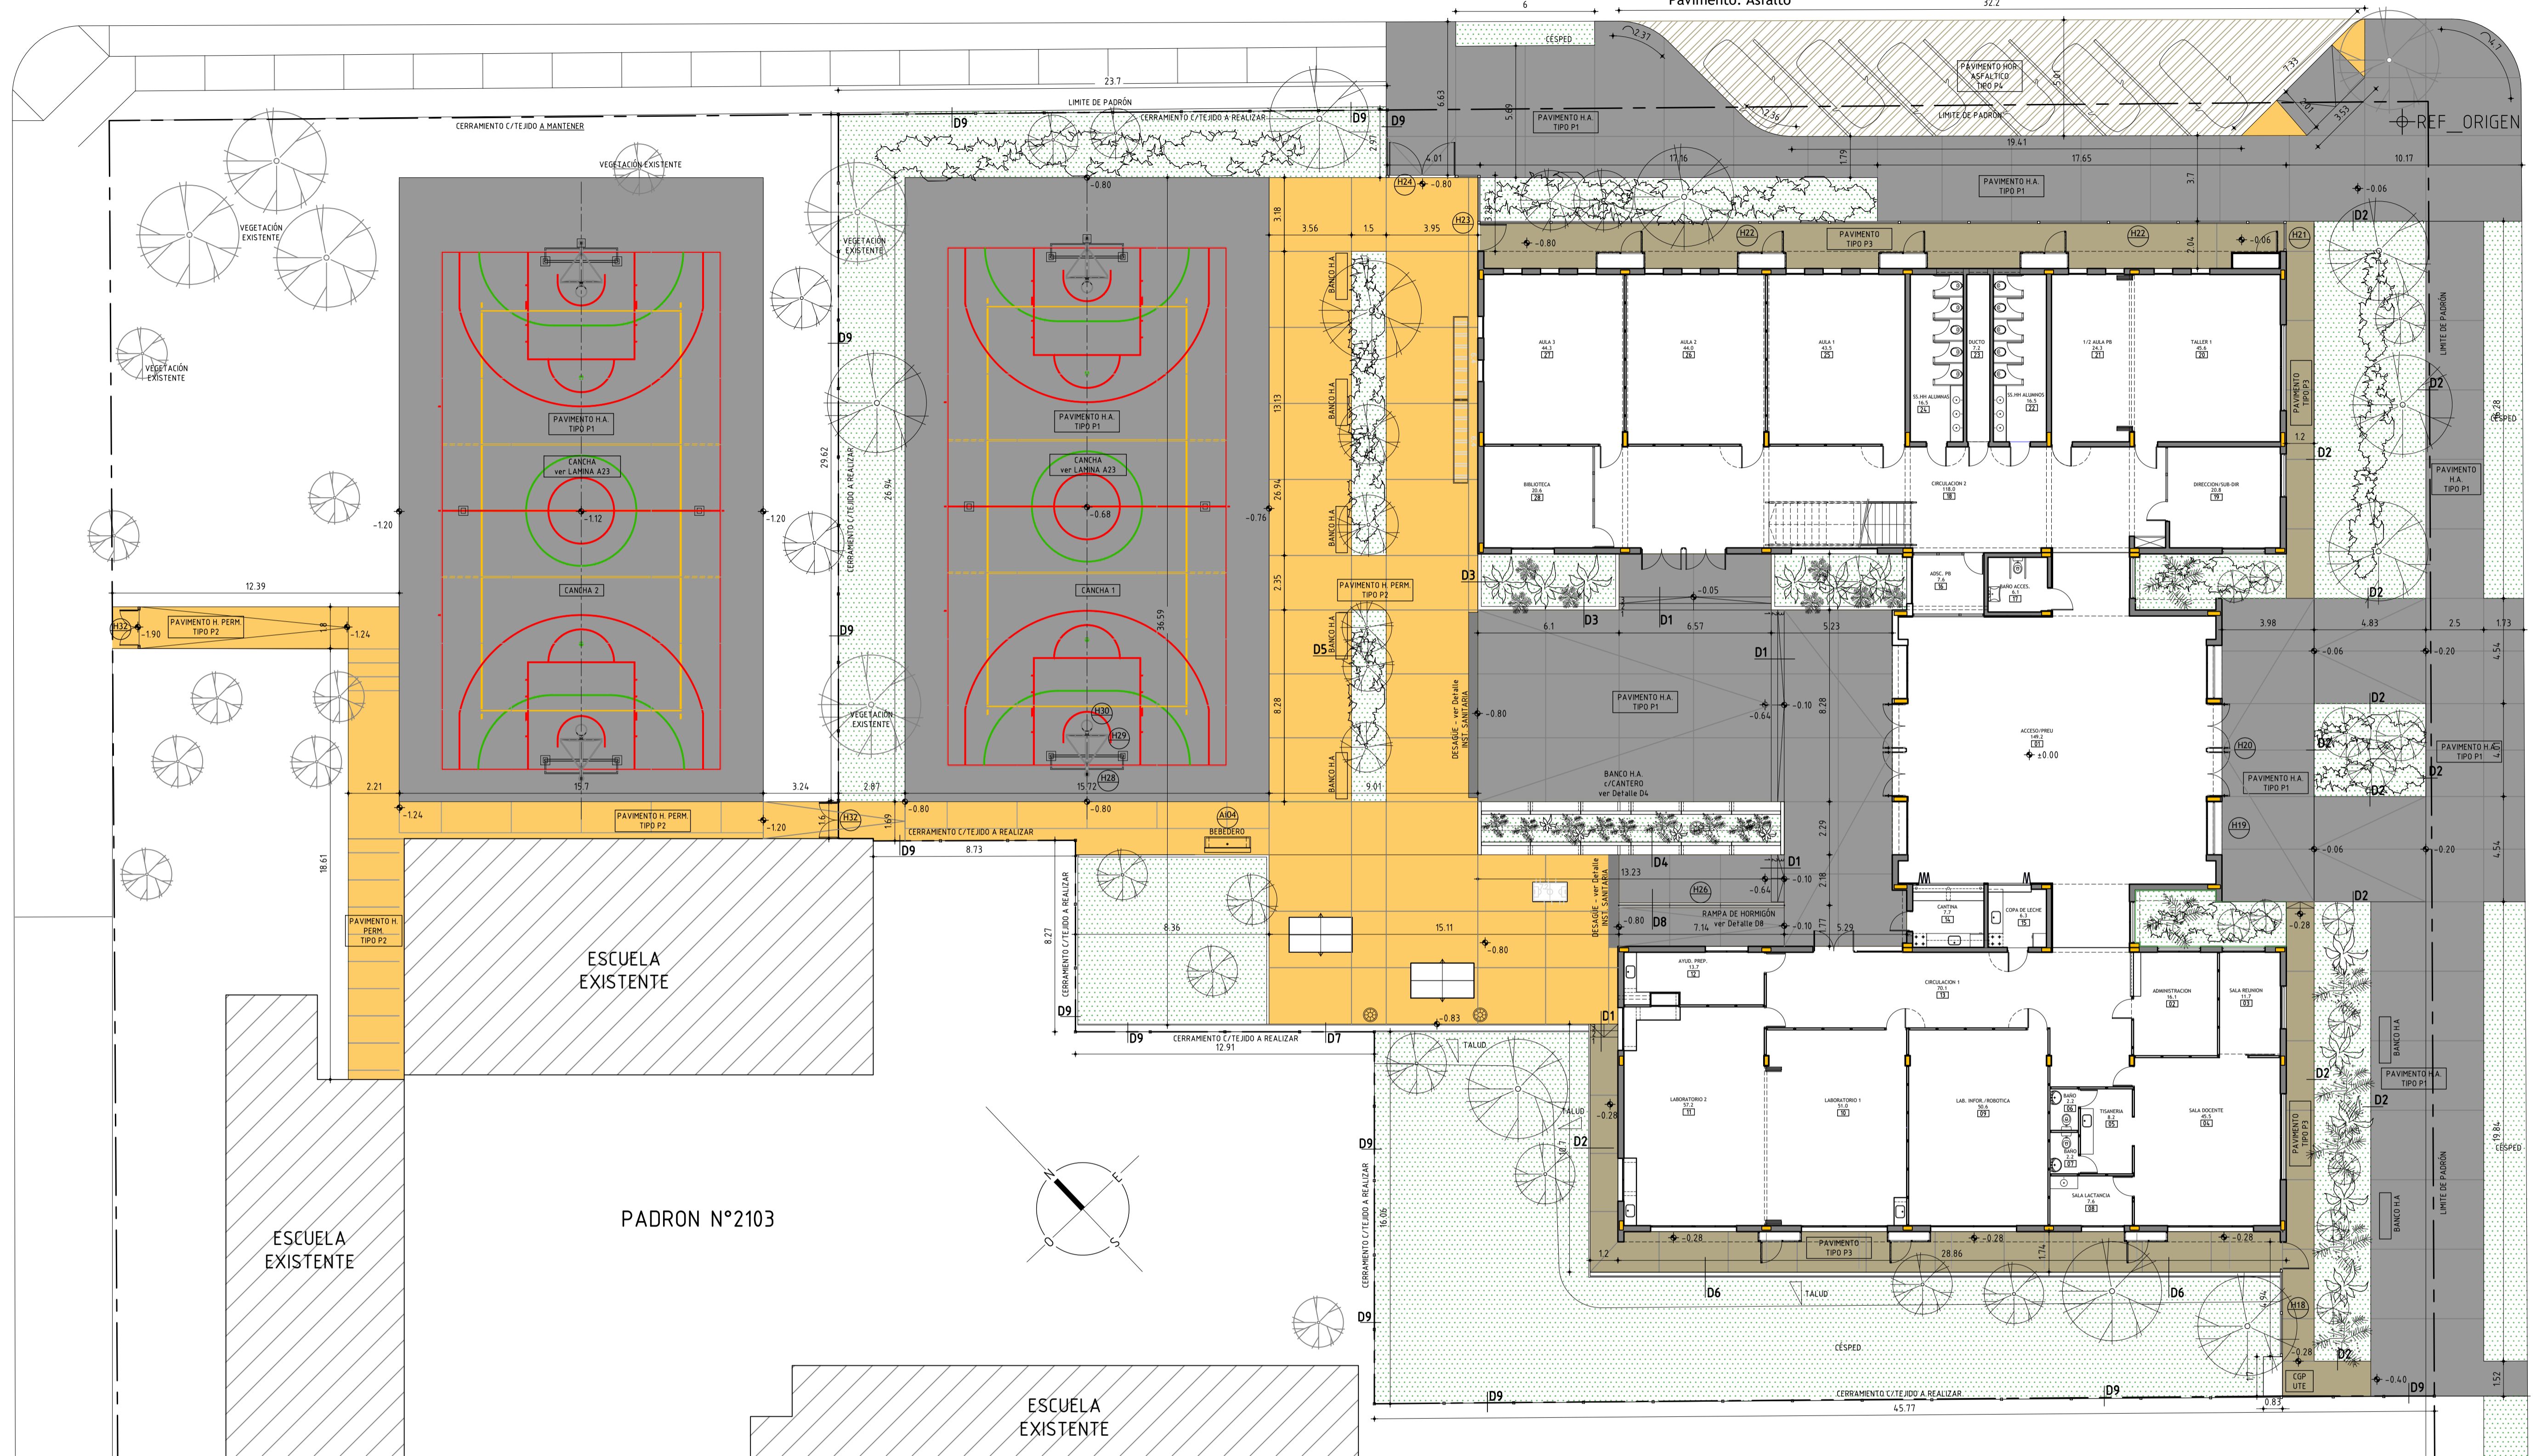

PAVIMENTOS EXTERIORES

- TIPO P1
PAVIMENTO DE H.A.
s/DETALLE
- TIPO P2
PAVIMENTO DE
HORMIGON
PERMEABLE s/DET.
- TIPO P3
PAVIMENTO DE
HORMIGON VEREDA
PERIMETRAL s/DET.
- TIPO P4
PAVIMENTO HOR.
ASFALTICO s/DET.

PLANTA DE UBICACION
Escala 1/1000

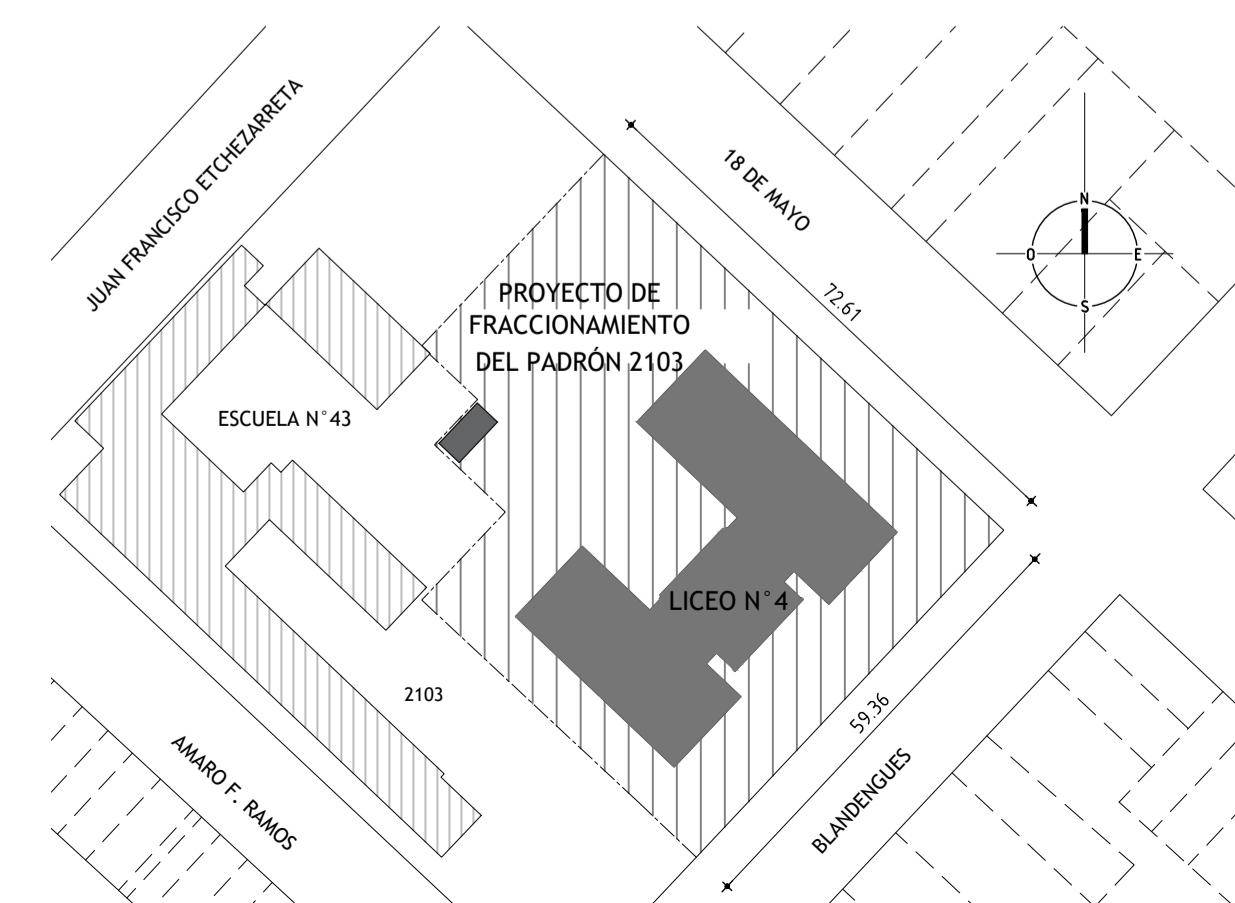

NOTA:
EL NIVEL DE PISO TERMINADO ±0.00 CORRESPONDE A LA
COTA +10.00 DEL RELEVAMIENTO PLANIALTIMETRICO

ANEP		AREA DE PROYECTOS DIRECCION SECTORIAL DE INFRAESTRUCTURA <small>CONSEJO DIRECTIVO CENTRAL</small>	
OBRA: LICEO N° 4	LOCALIDAD: ARTIGAS	FECHA: 09/2025	ESCALA: 1/150
PLANO DE: ALBANILERIA	FORMA: G. COLONIA	LAMINA N°: L06	
ARQUITECTO: G. COLONIA	FORMA: F. FERRAS	A03	
AYTE. DE ARTO: TECNICO:	FORMA:		
OBJUANTE:	FORMA:		