




DETALLE INTEGRAL 1
escala 1/10

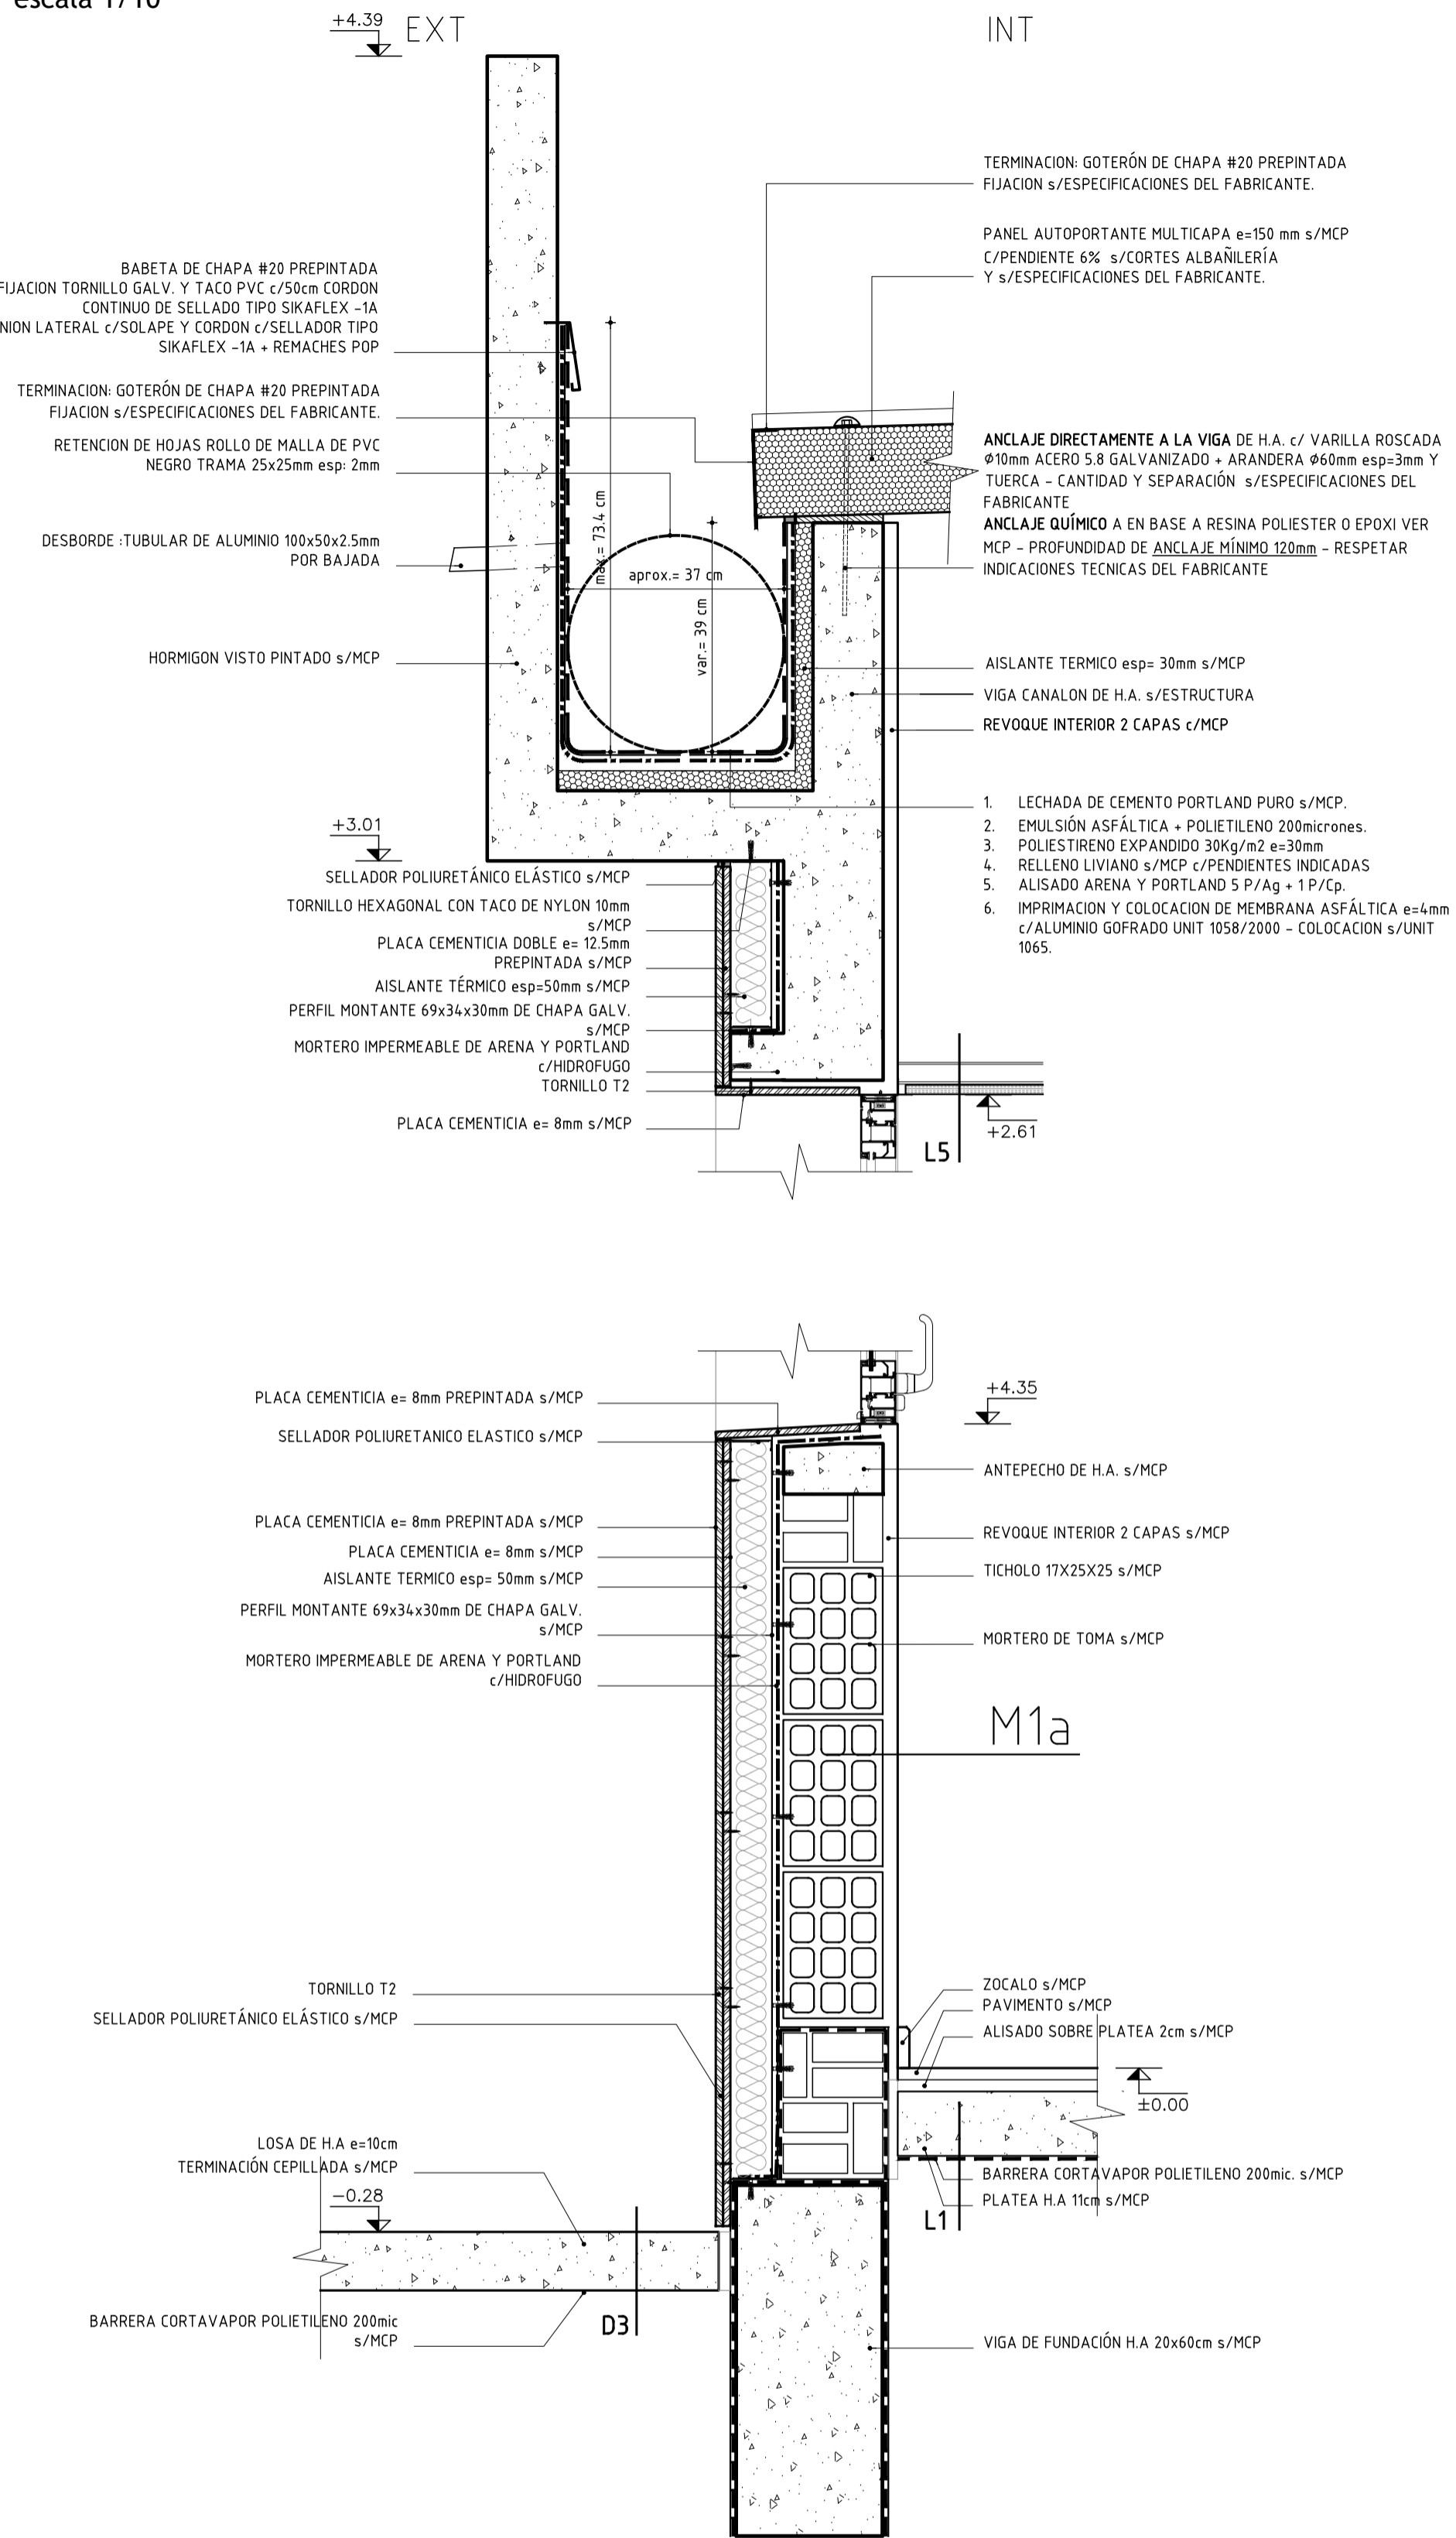

DETALLE INTEGRAL 2
escala 1/10

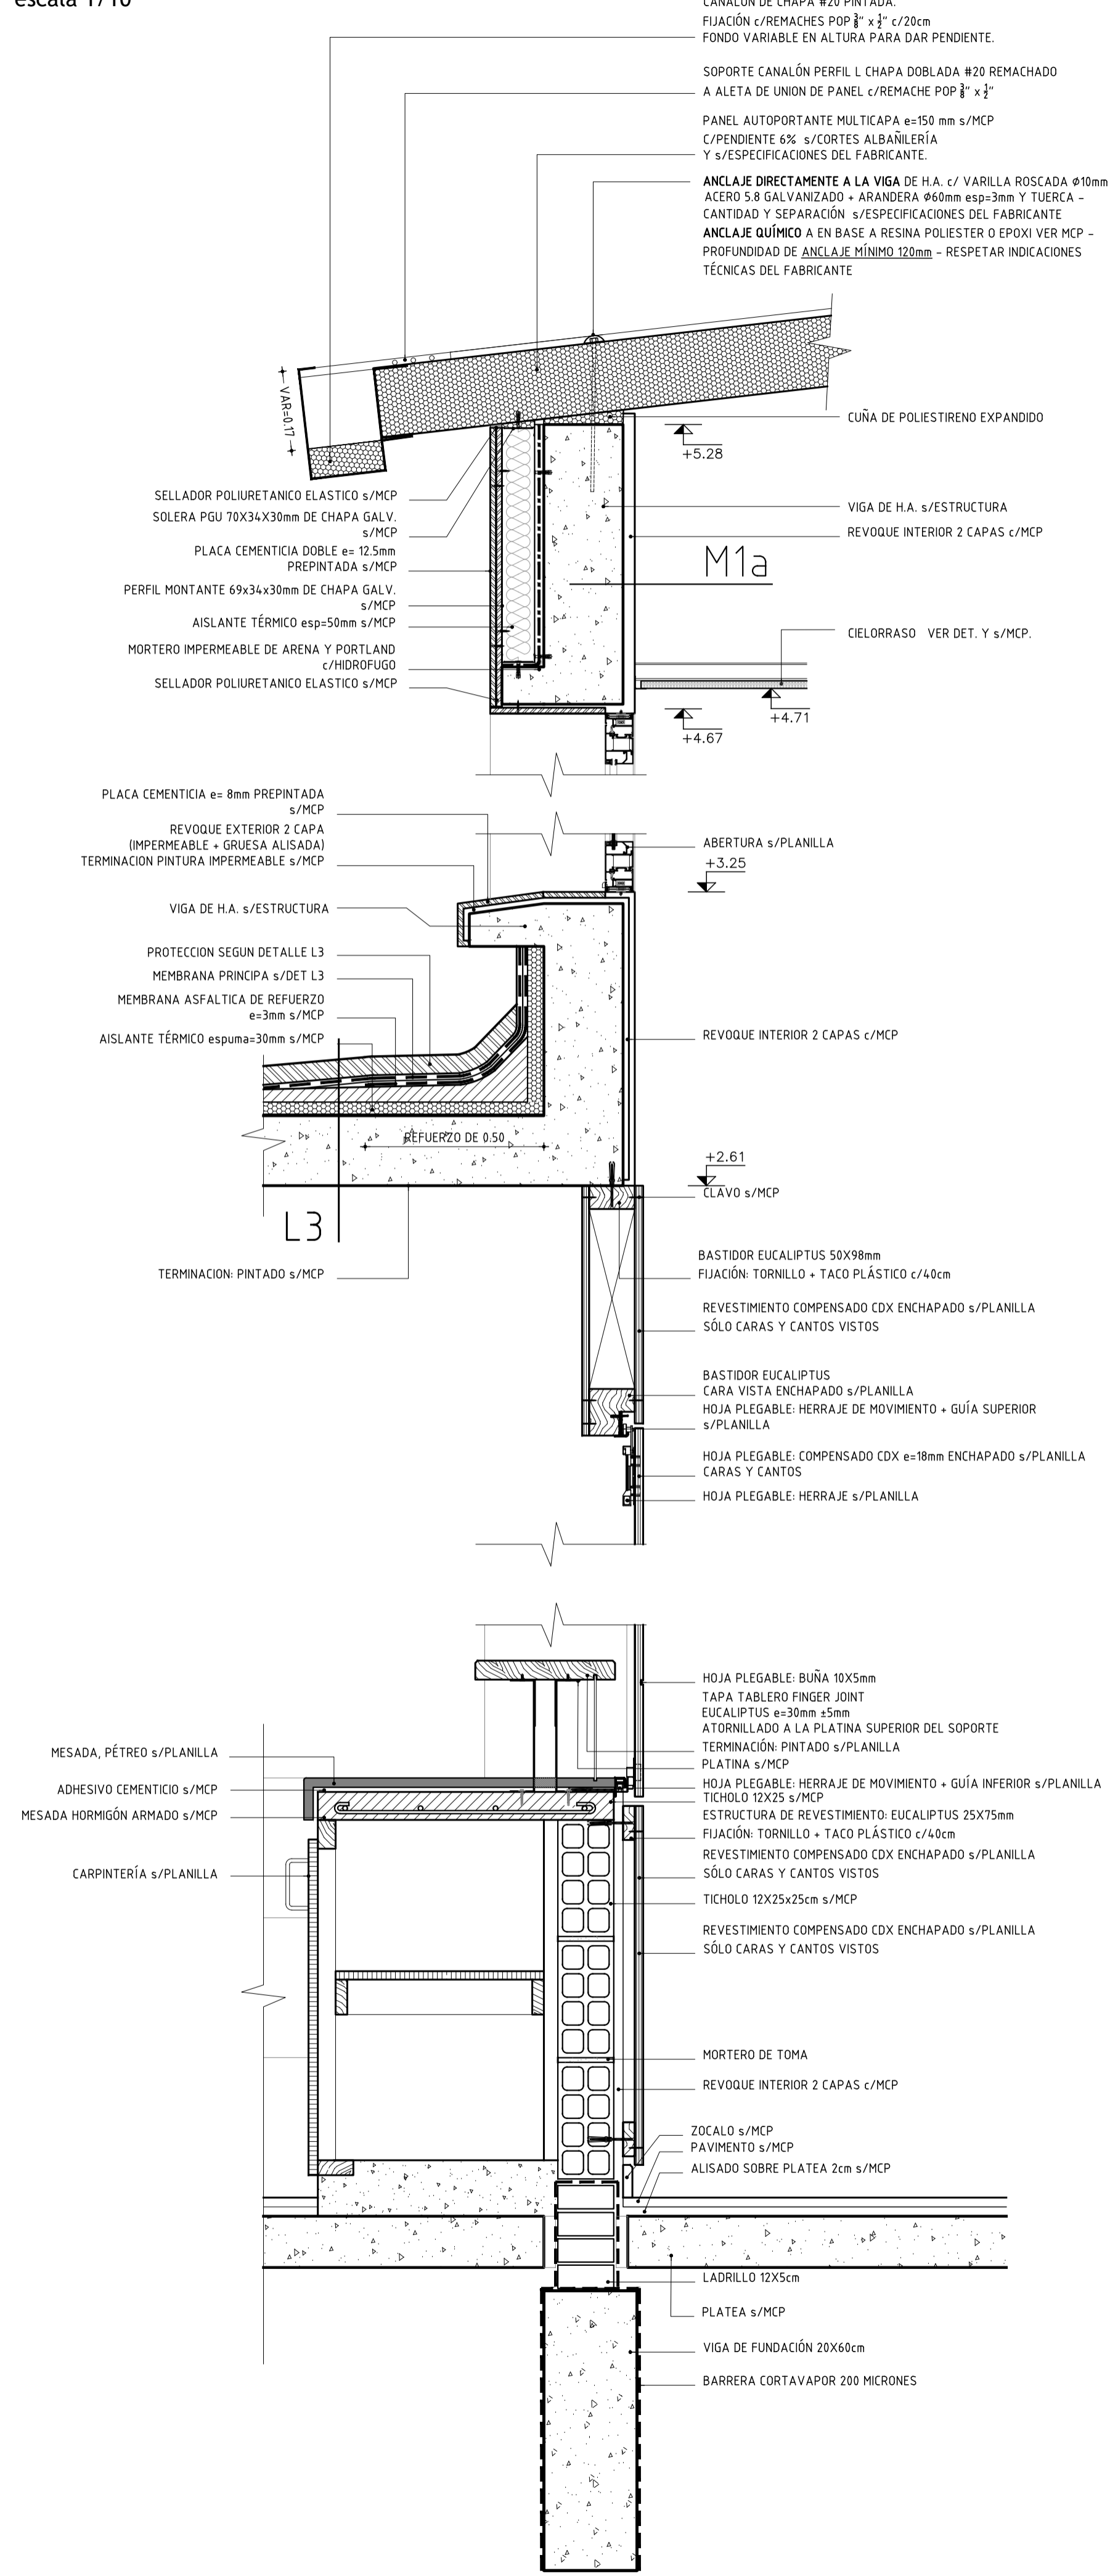

DETALLE INTEGRAL 3
escala 1/10

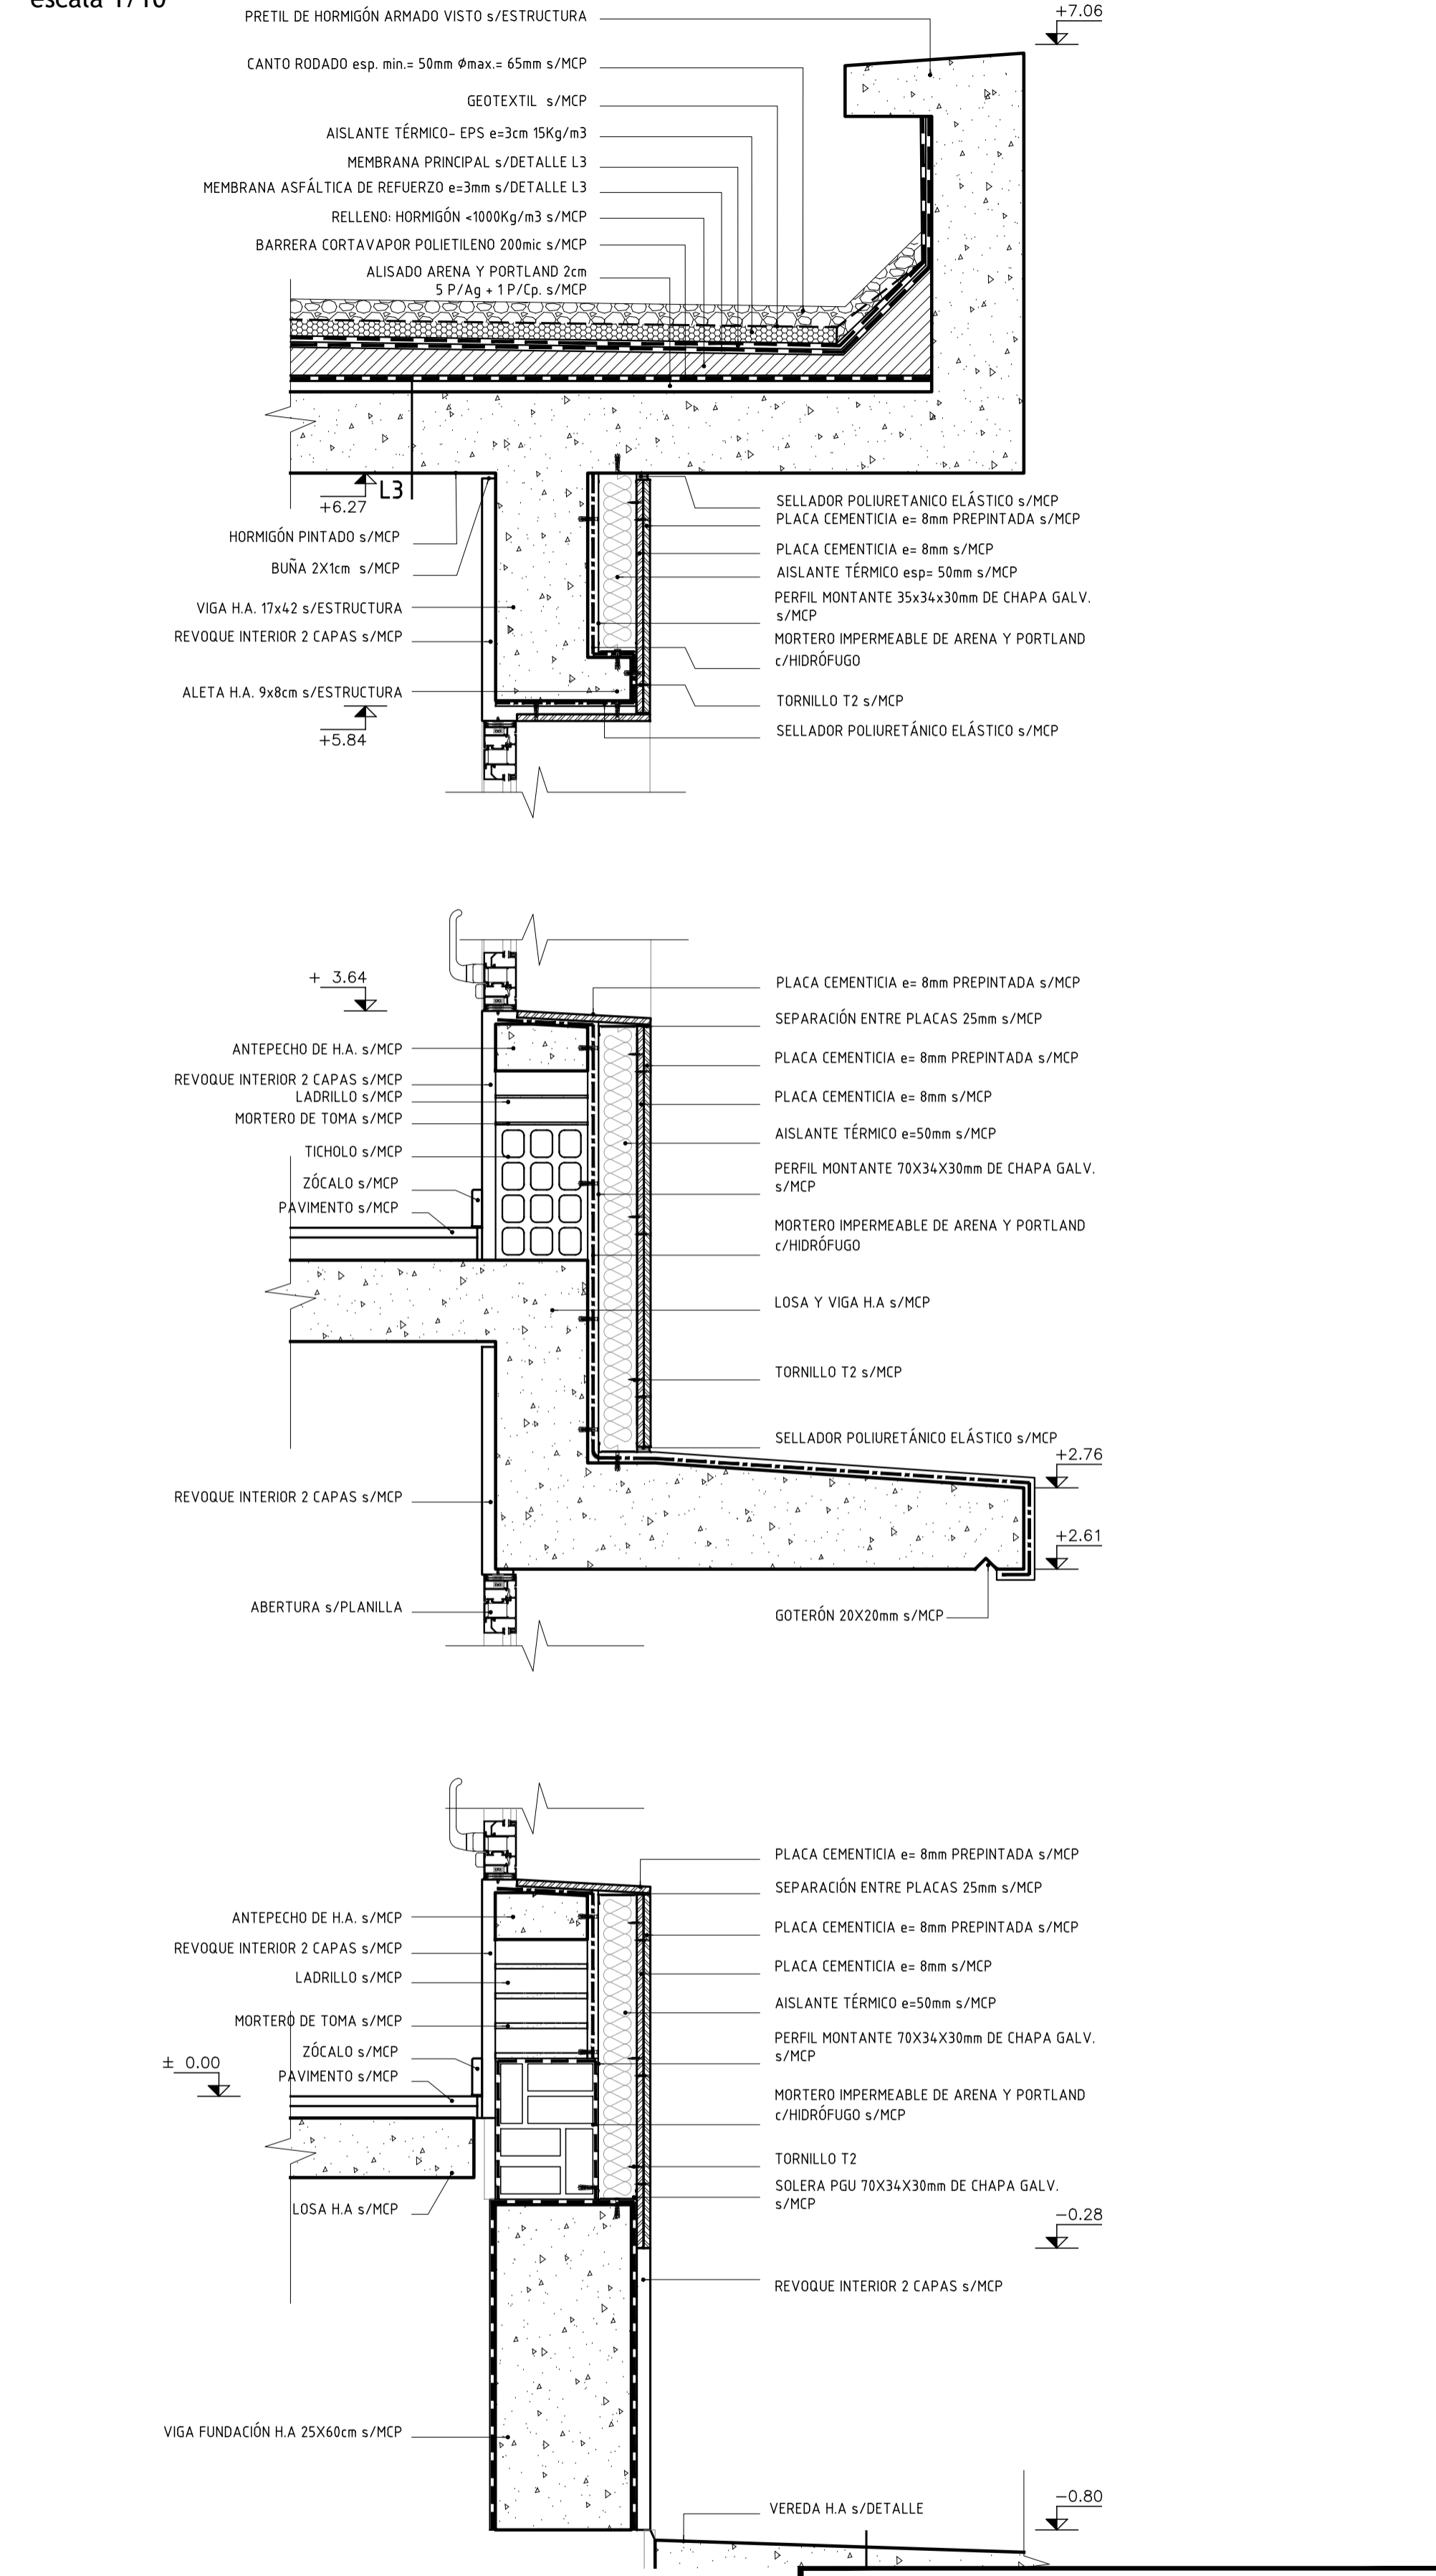

		AREA DE PROYECTOS DIRECCIÓN SECTORIAL DE INFRAESTRUCTURA CONSEJO DIRECTIVO CENTRAL	
		OBRA: LICEO N°4	LOCALIDAD: DEPARTAMENTO: BLANDEGUES S/N
PLANO DE: ALBANILERIA			
CORTESE INTEGRALES			
ARQUITECTO: ATTE. de ARQUIT.	FECHA: F. FEBRERO	ARTES: F. FEBRERO	LÁMINA N°: A09
TÉCNICO: ARTES:			
DIBUJANTE:			