



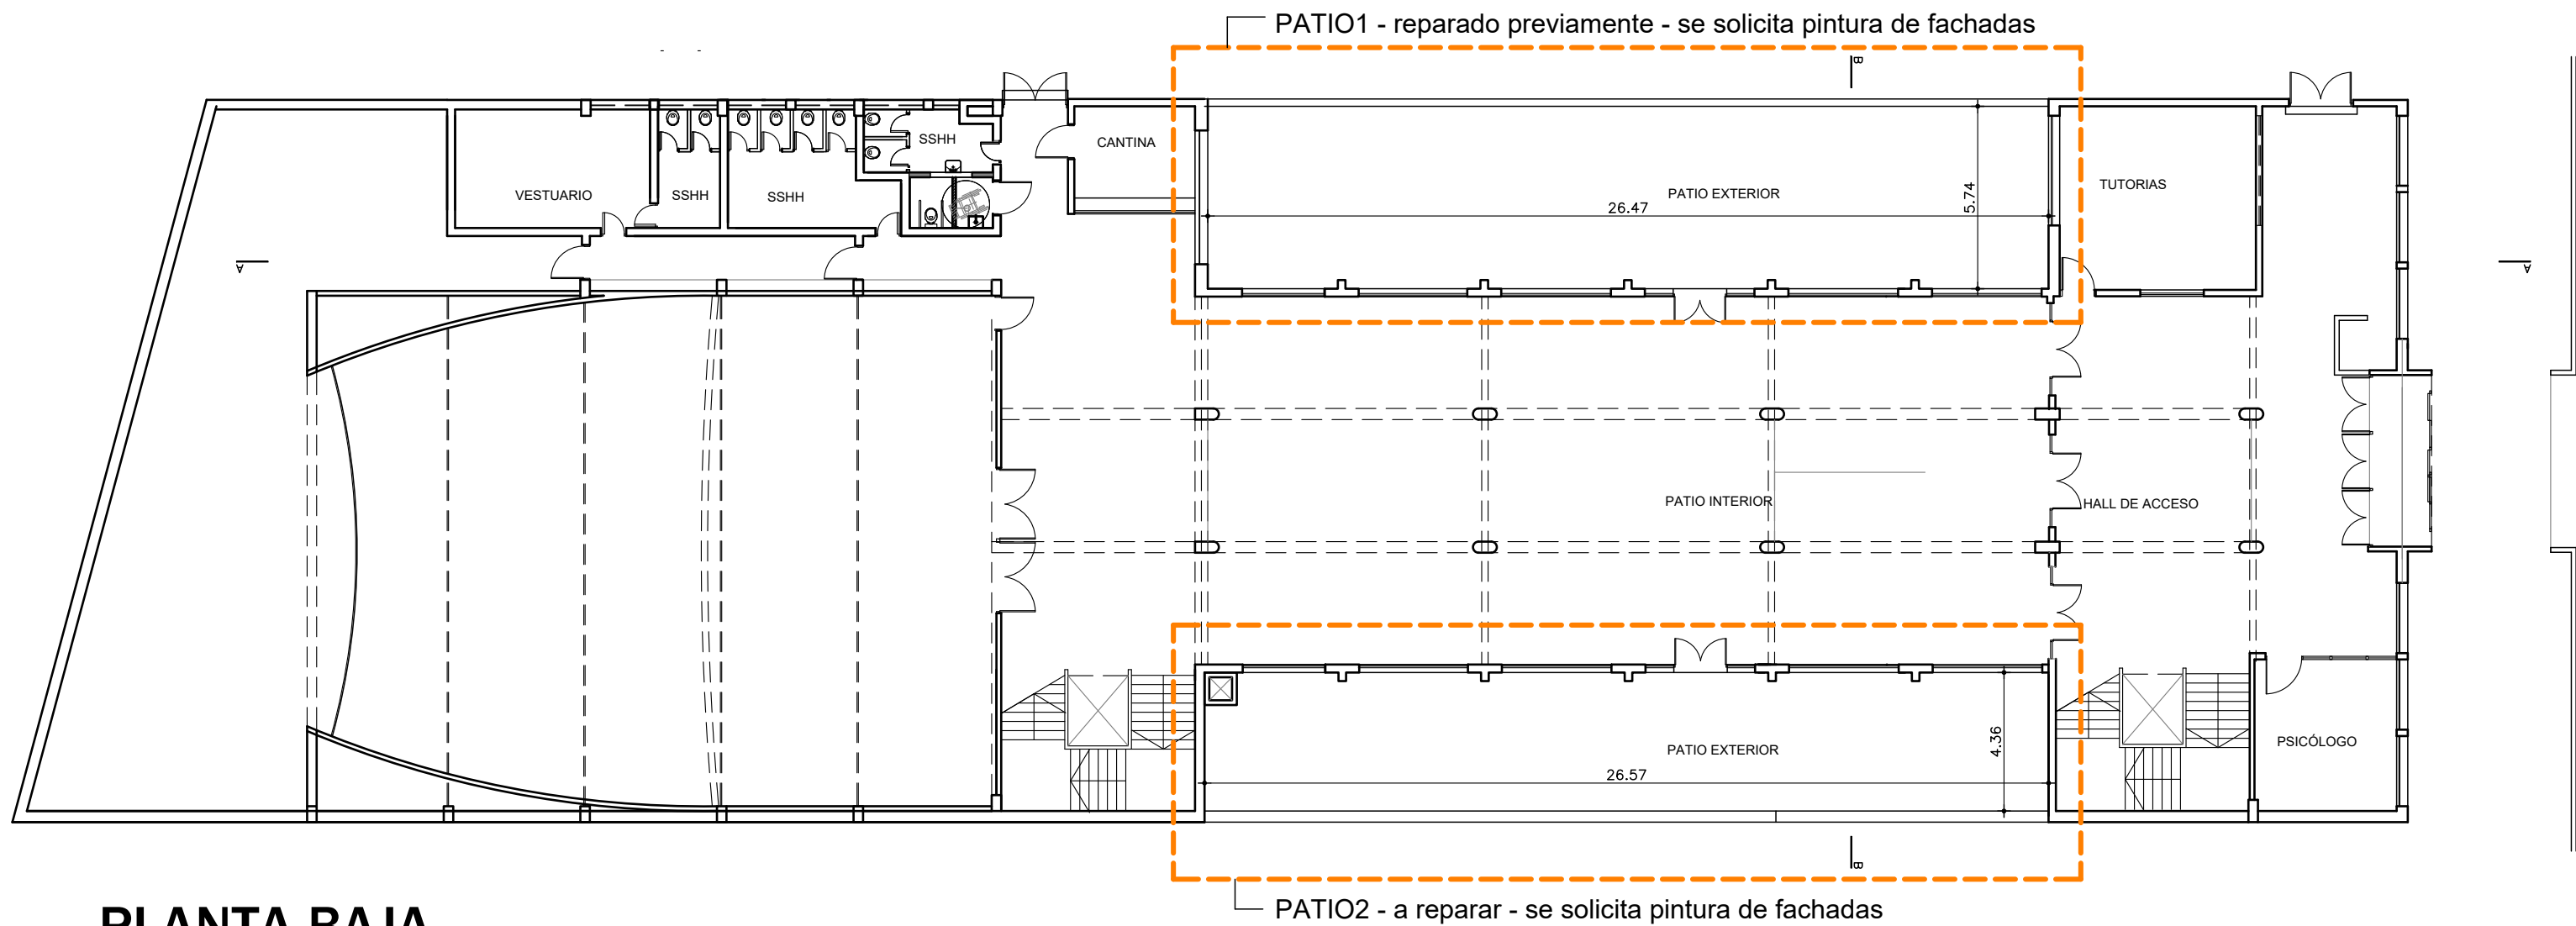

PLANTA BAJA

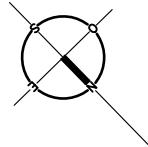

Nota: Se rectificarán dimensiones en sitio