



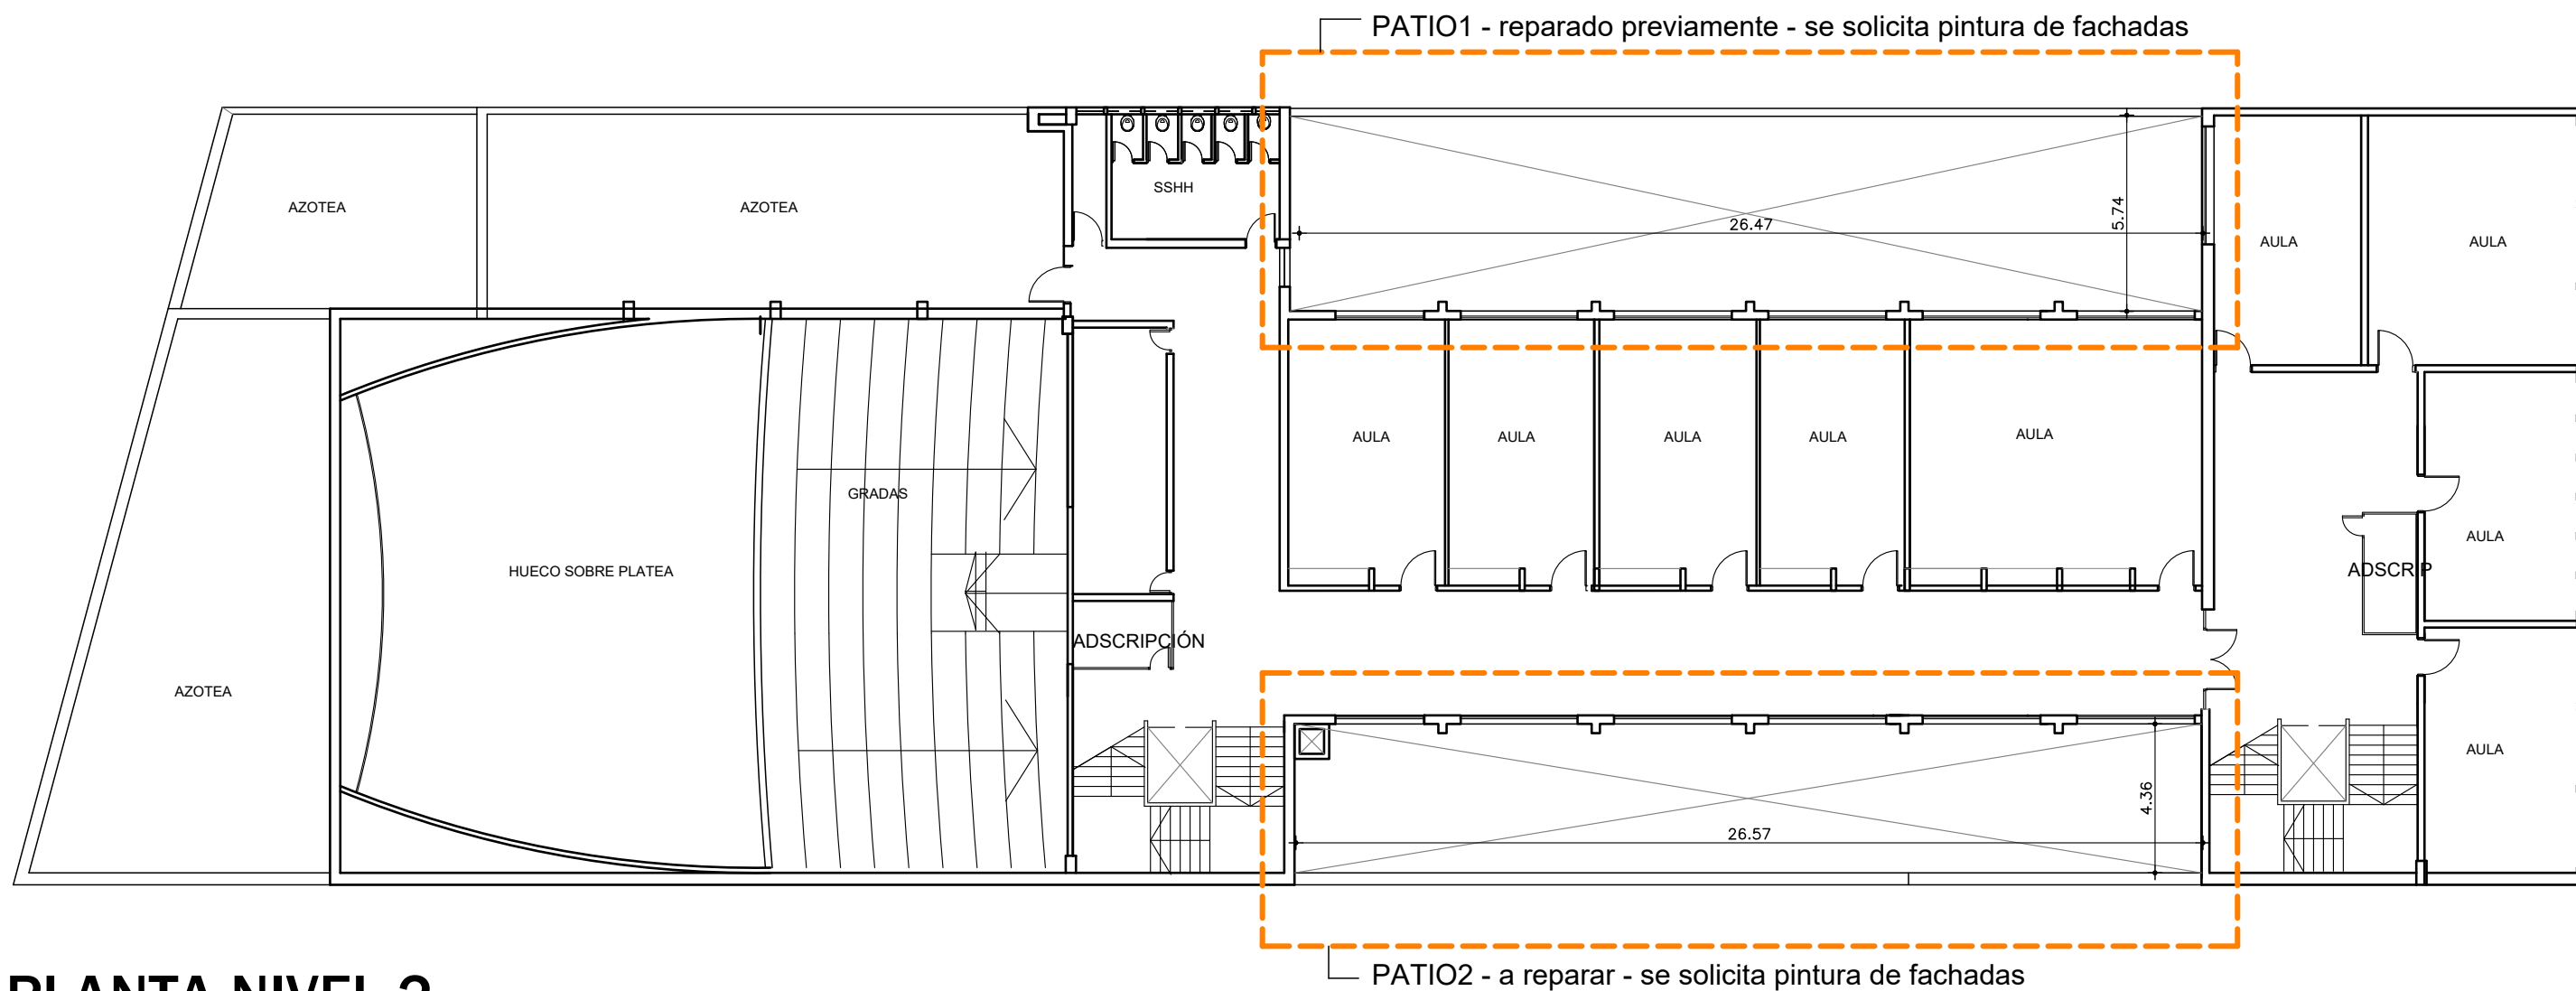

PLANTA NIVEL 2

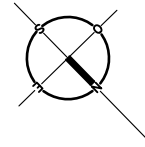

Nota: Se rectificarán dimensiones en sitio