



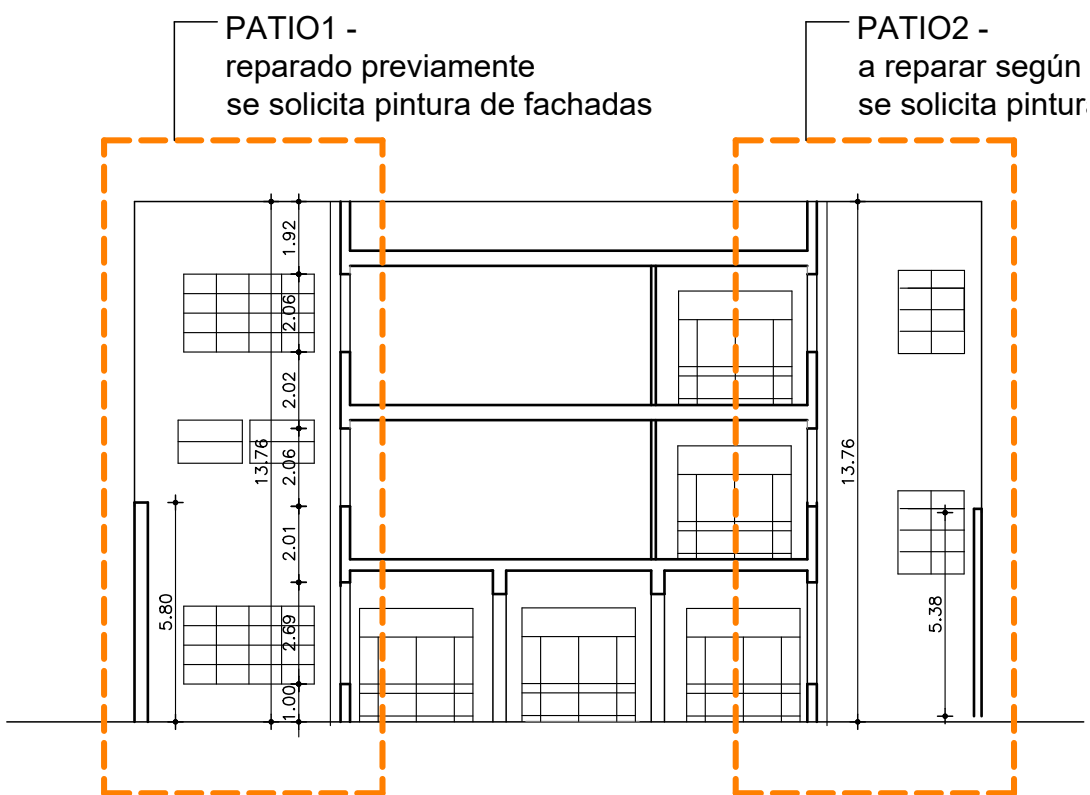

CORTE TRANSVERSAL

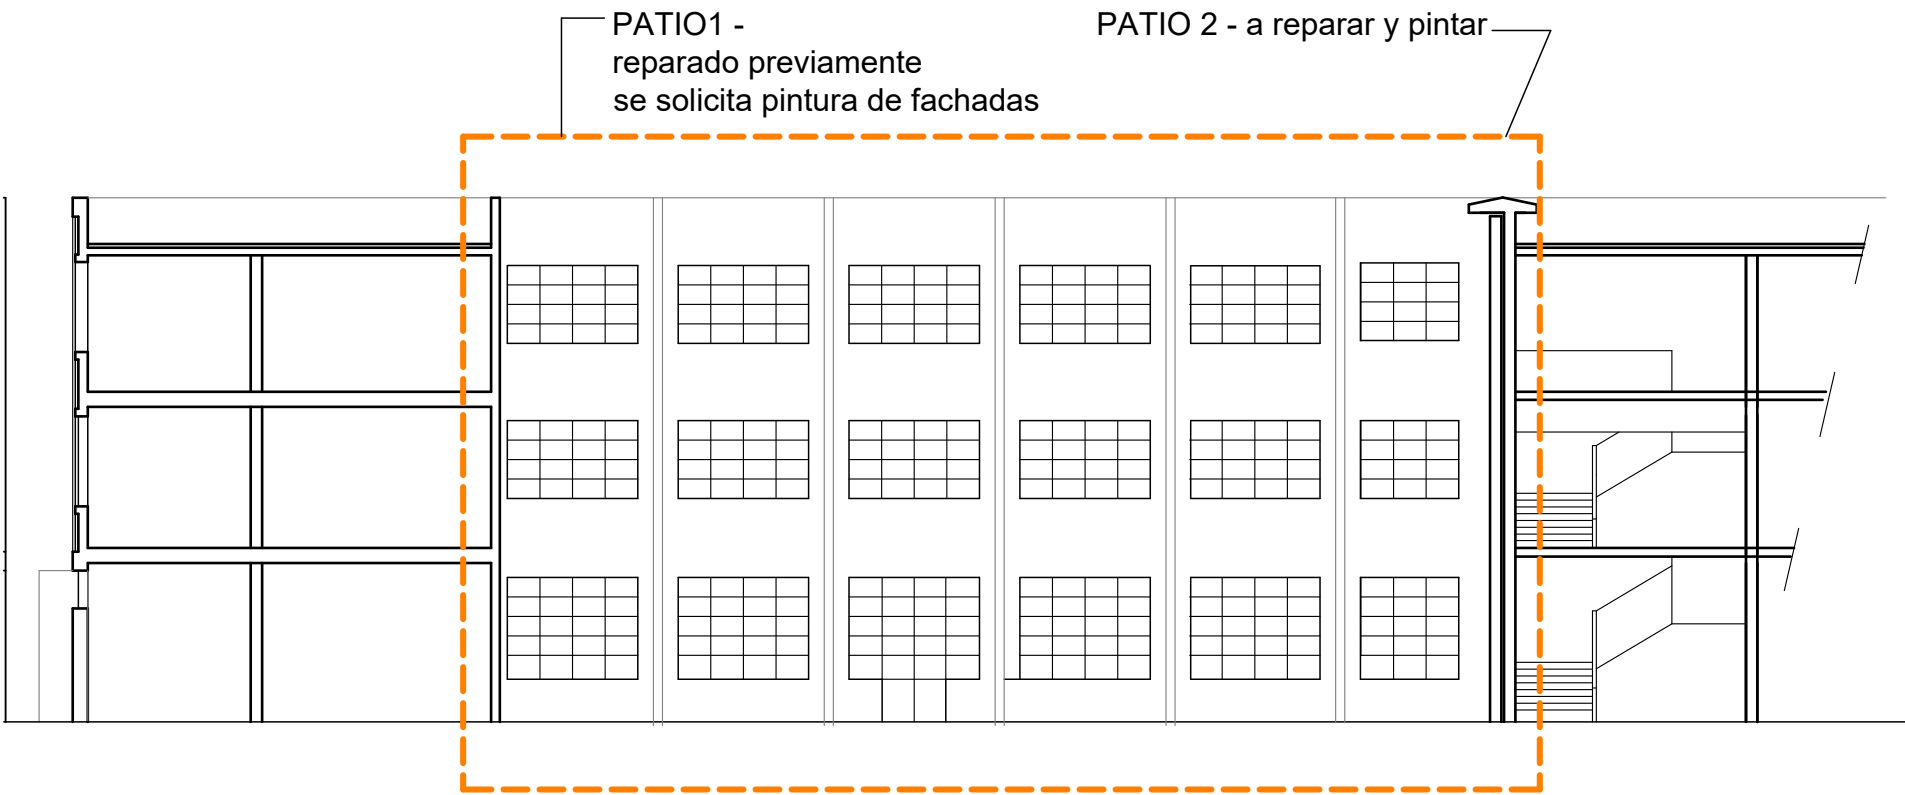

CORTE LONGITUDINAL

Nota: Se rectificarán dimensiones en sitio