
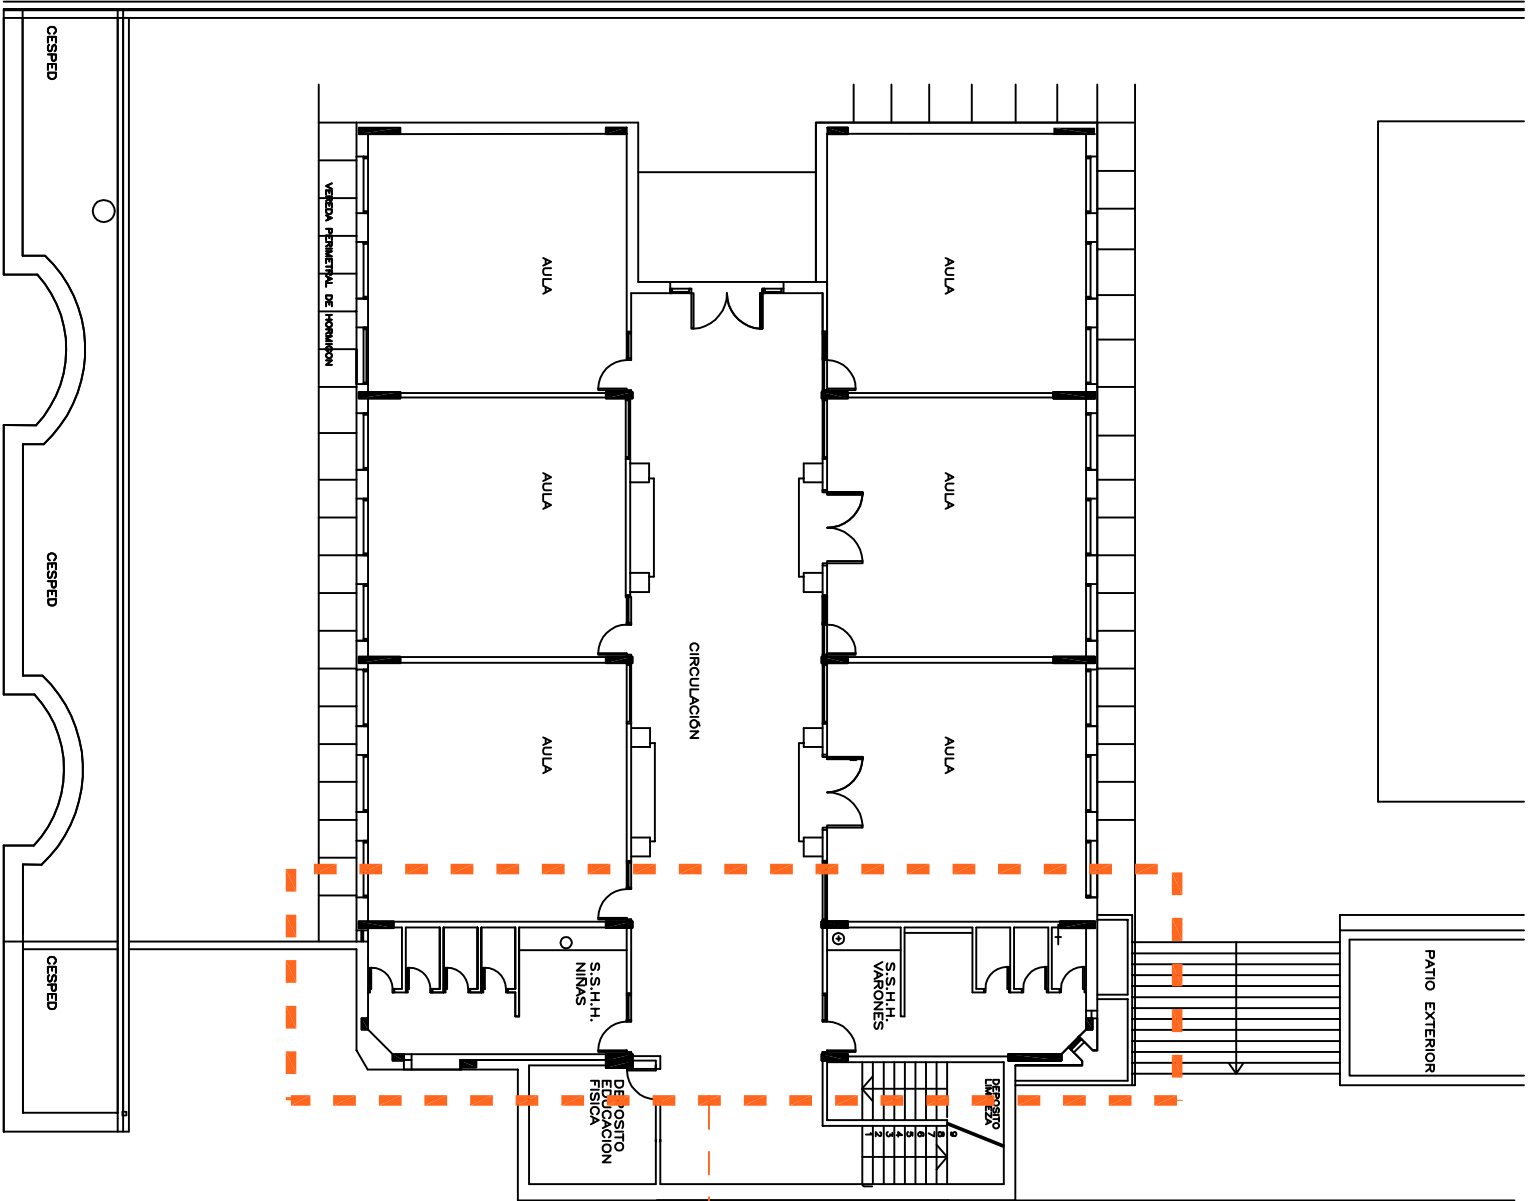


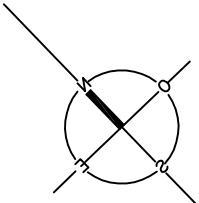

BATERÍAS DE BAÑOS
EN SUBSUELO
A INTERVENIR