


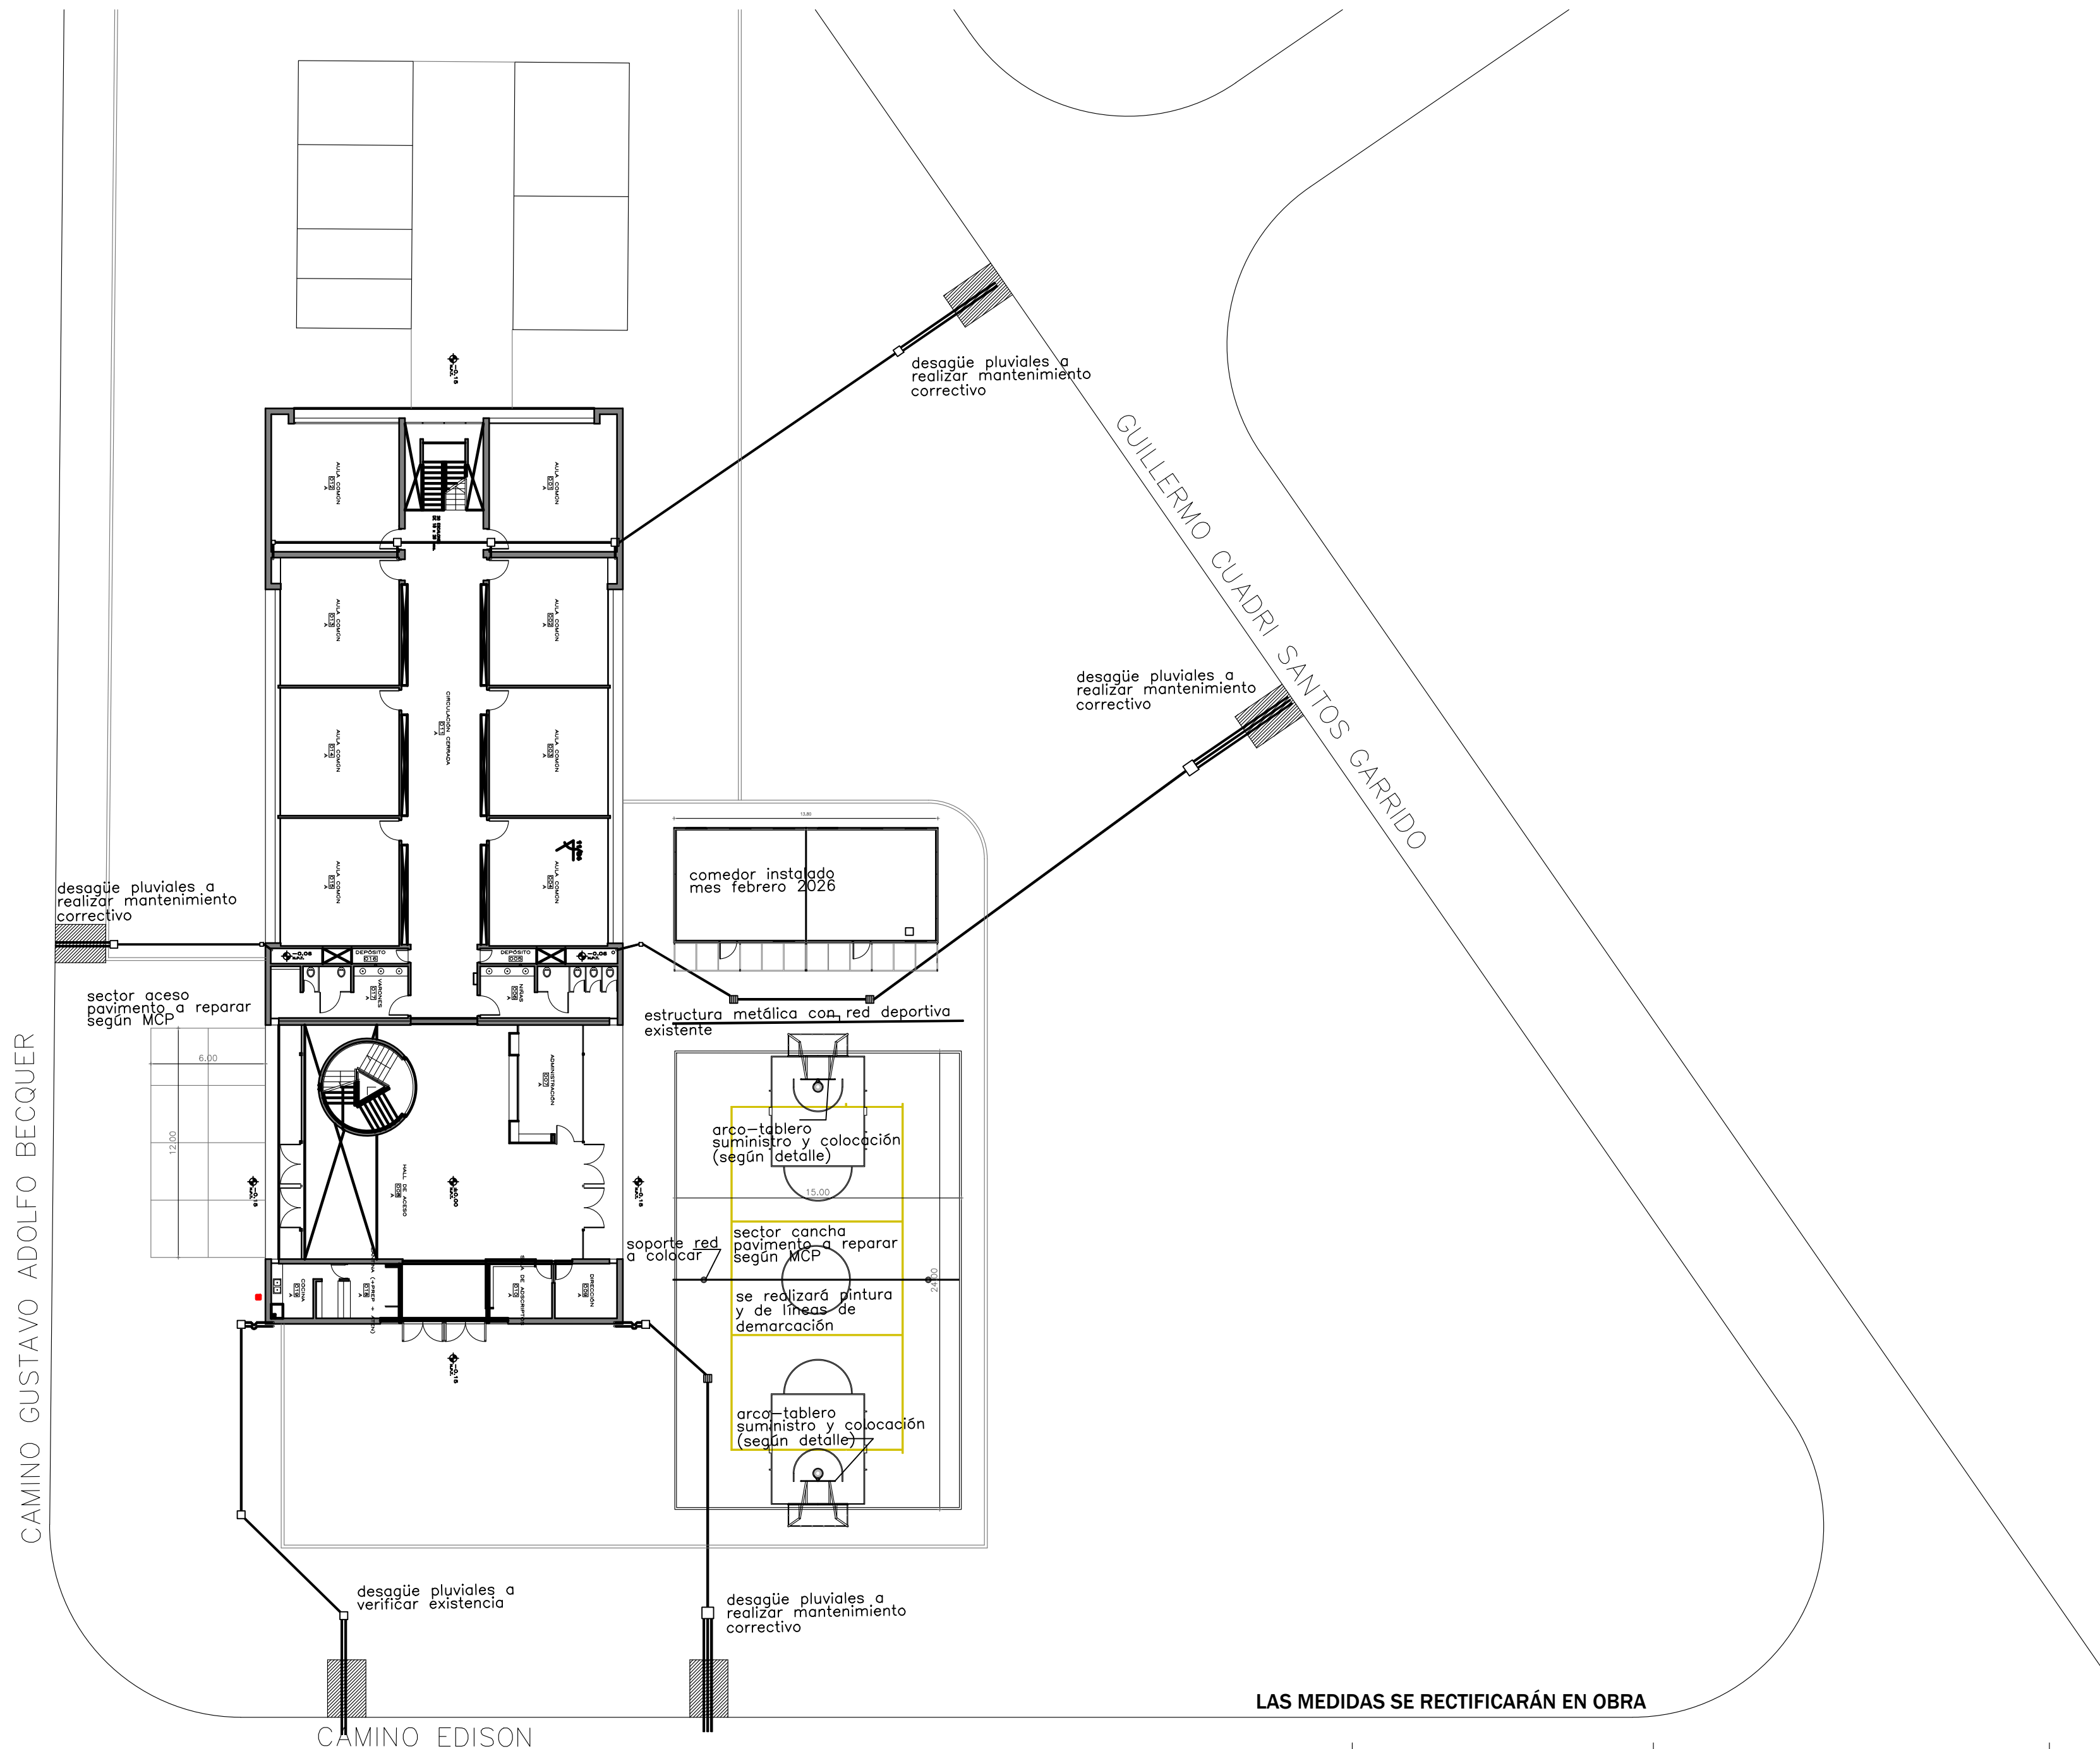

LAS MEDIDAS SE RECTIFICARÁN EN OBRA