
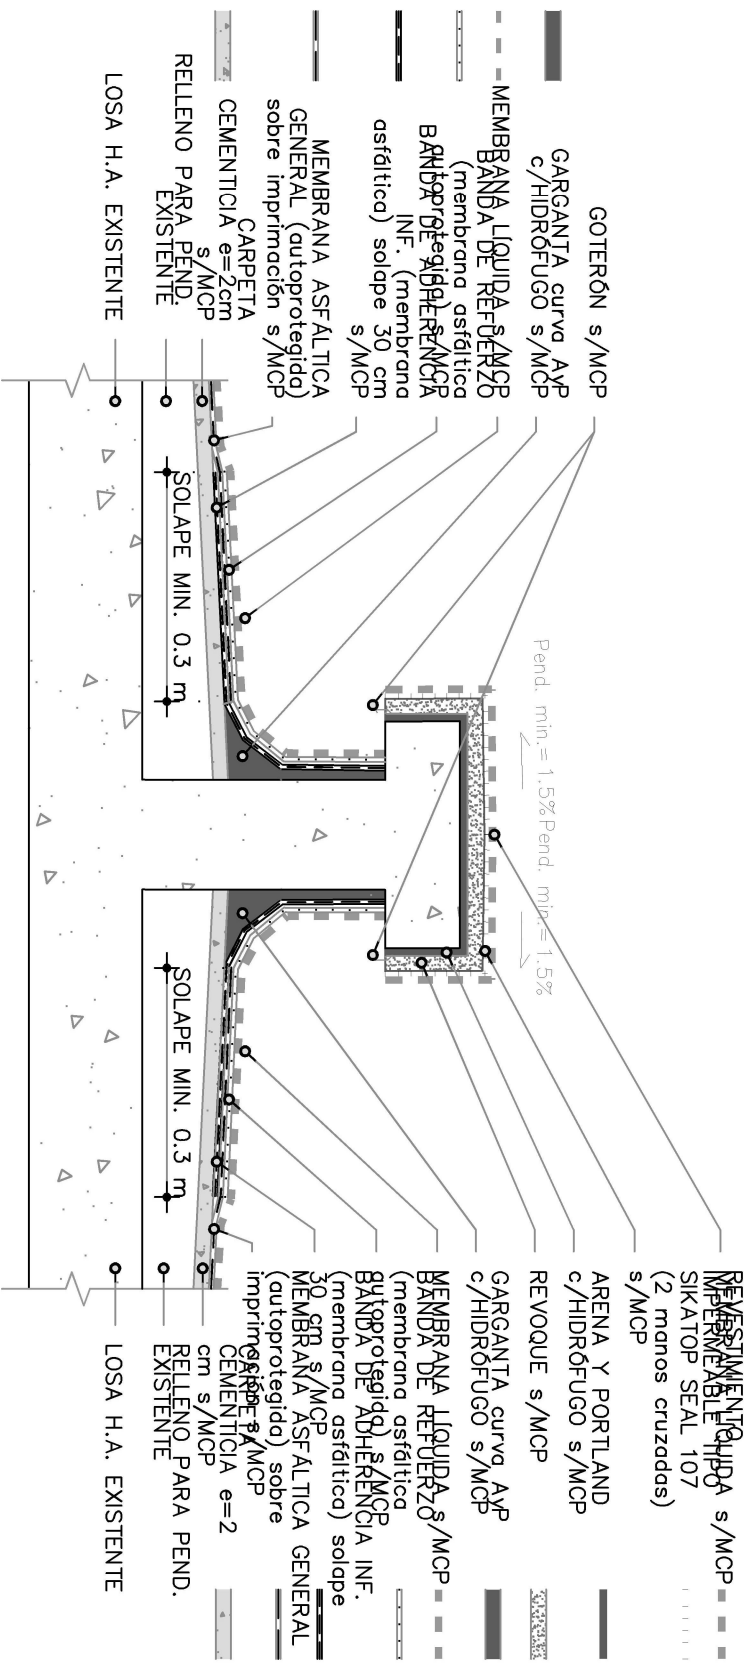


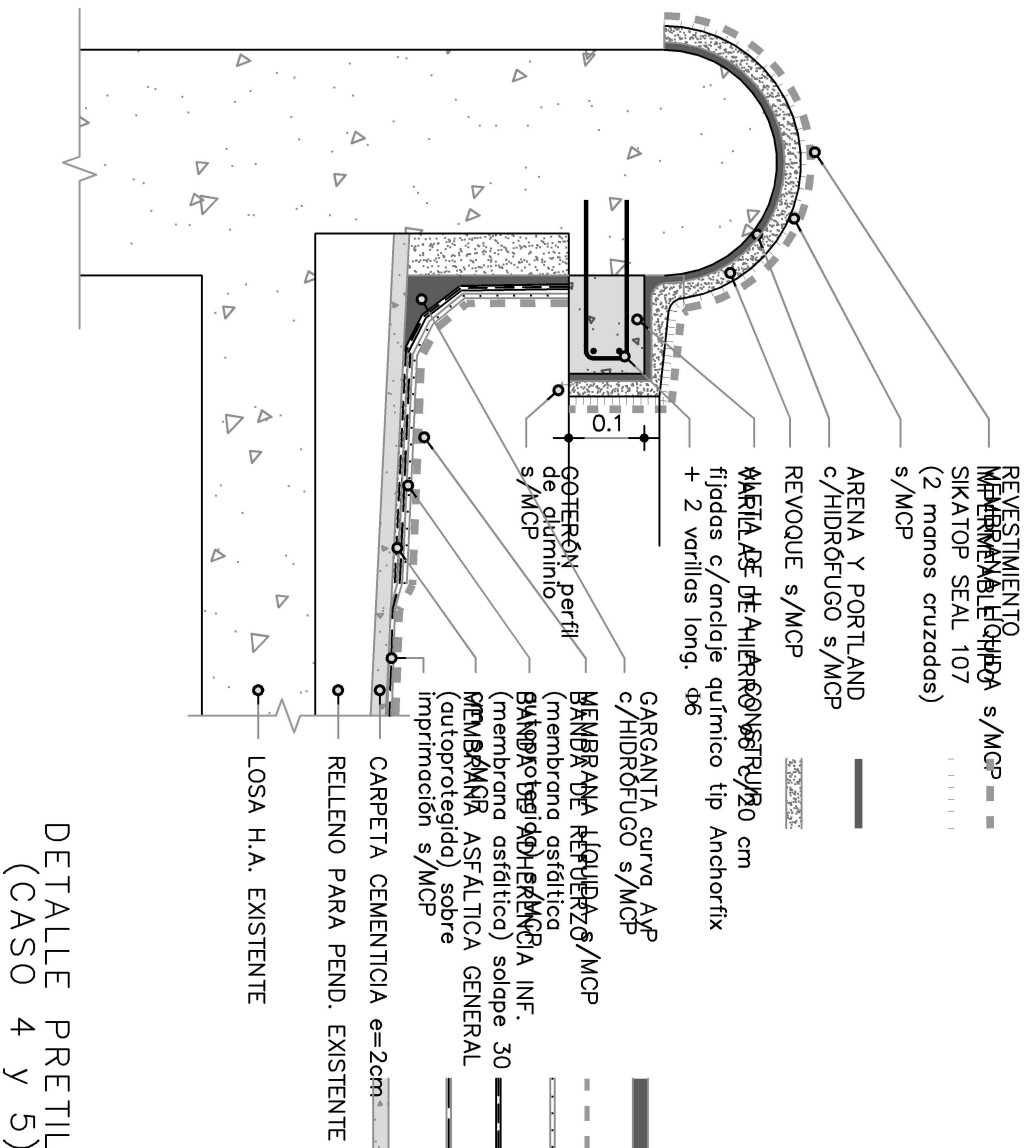

LAS MEDIDAS SE RECTIFICARÁN EN OBRA