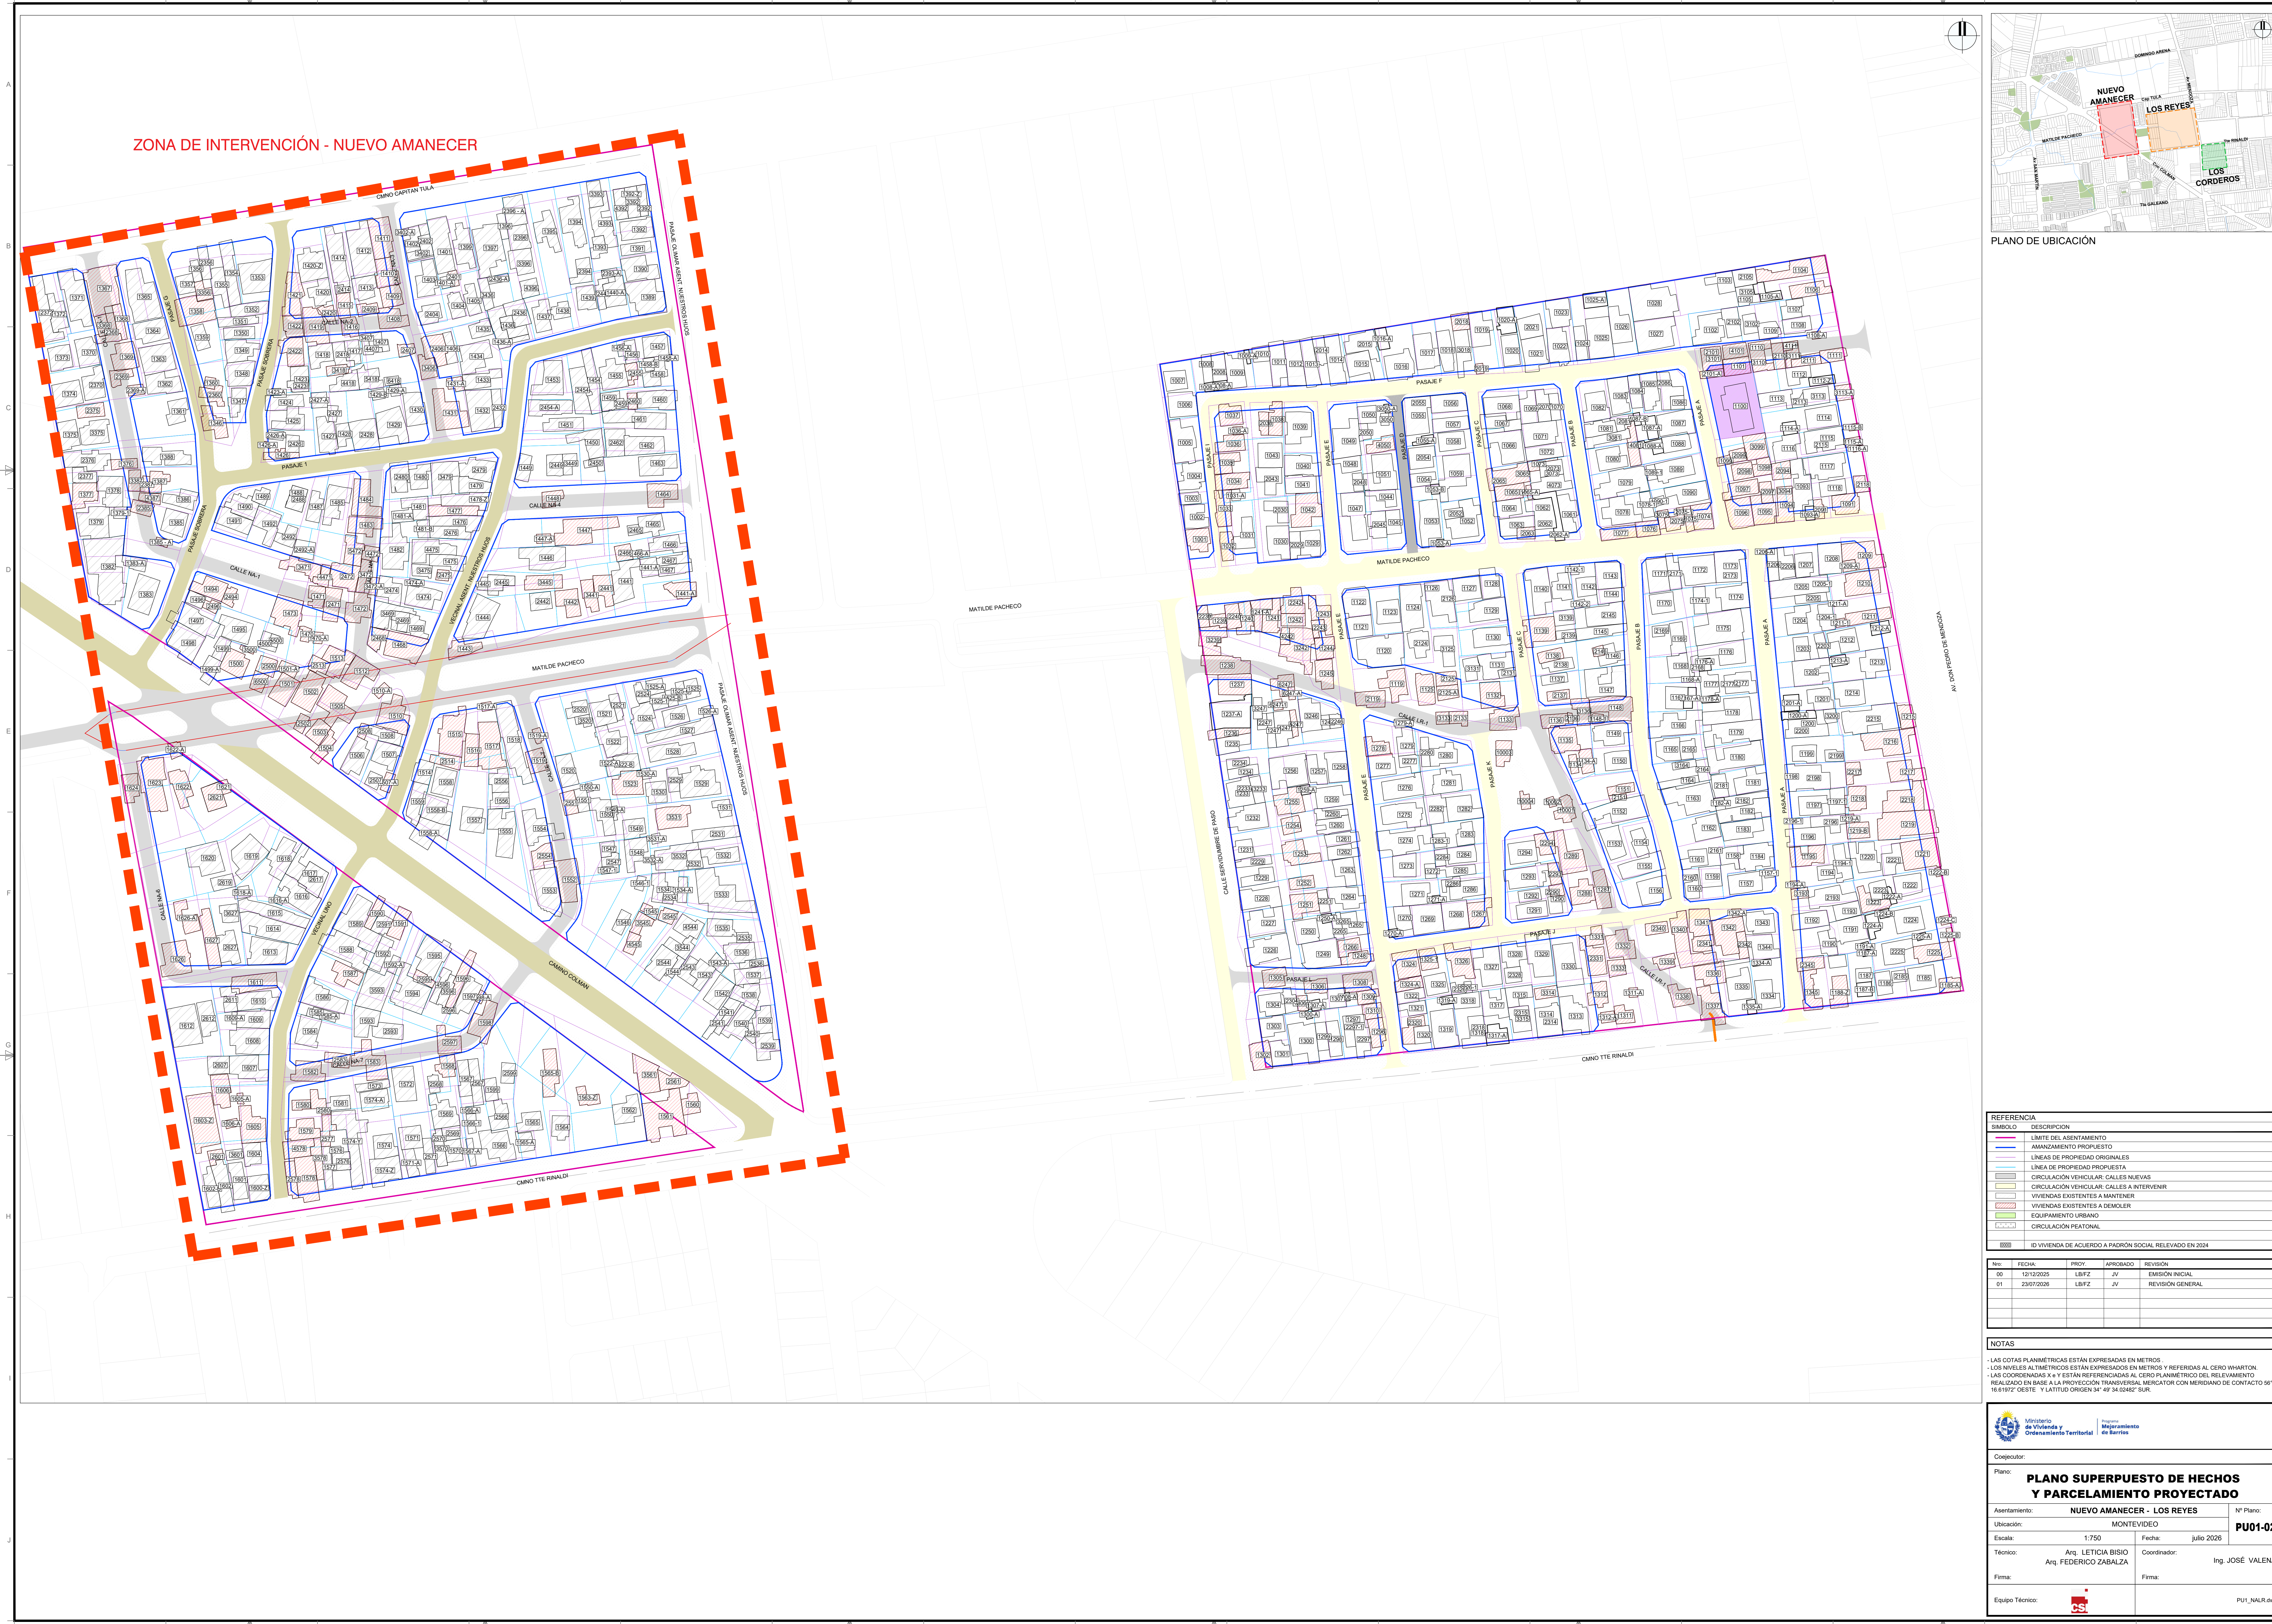


[illegible]

ZONA DE INTERVENCIÓN - NUEVO AMANECEER

MATILDE PACHECO


CALLE LRI











ZONA DE INTERVENCIÓN - NUEVO AMANECEC

PLANO DE UBICACIÓN

REFERENCIA
SÍMBOLO DESCRIPCIÓN
— LIMITE DEL ASIENTAMIENTO
— AMANZAMIENTO PROPUUESTO
— LINEAS DE PROPIEDAD ORIGINALES
— LINEA DE PROPIEDAD PROPUESTA
— CIRCULACIÓN VEHICULAR: CALLES NUEVAS
— CIRCULACIÓN VEHICULAR: CALLES A MANTENER
— VIVIENDAS EXISTENTES A DEMOLER
— EQUIPAMIENTO URBANO
— CIRCULACIÓN PEATONAL
8888 ID VIVIENDA DE ACUERDO A PADRÓN SOCIAL RELEVADO EN 2024

Nº	FECHA	PROY.	APROBADO	REVISIÓN
01	23/07/2026	LBFZ	JV	REVISIÓN GENERAL

NOTAS

- LAS COTAS PLANIMÉTRICAS ESTÁN EXPRESADAS EN METROS.
- LOS NIVELES ALTIMÉTRICOS ESTÁN EXPRESADOS EN METROS Y REFERIDOS AL CERVO WHARTON.

Ministerio de Vivienda y Ordenamiento Territorial
Programa Mejoramiento de Barrios


Plano: **PLANO SUPERPUESTO DE HECHOS Y PARCELAMIENTO PROYECTADO**

Asentamiento: **NUEVO AMANECEC - LOS REYES**

Ubicación: MONTEVIDEO

Escala: 1:750 Fecha: julio 2026

Técnico: Arq. LETICIA BISIO Coordinador: Ing. JOSÉ VALEN

Firma: Arq. FEDERICO ZABALZA

Equipo Técnico:

PUNTO 01

















