
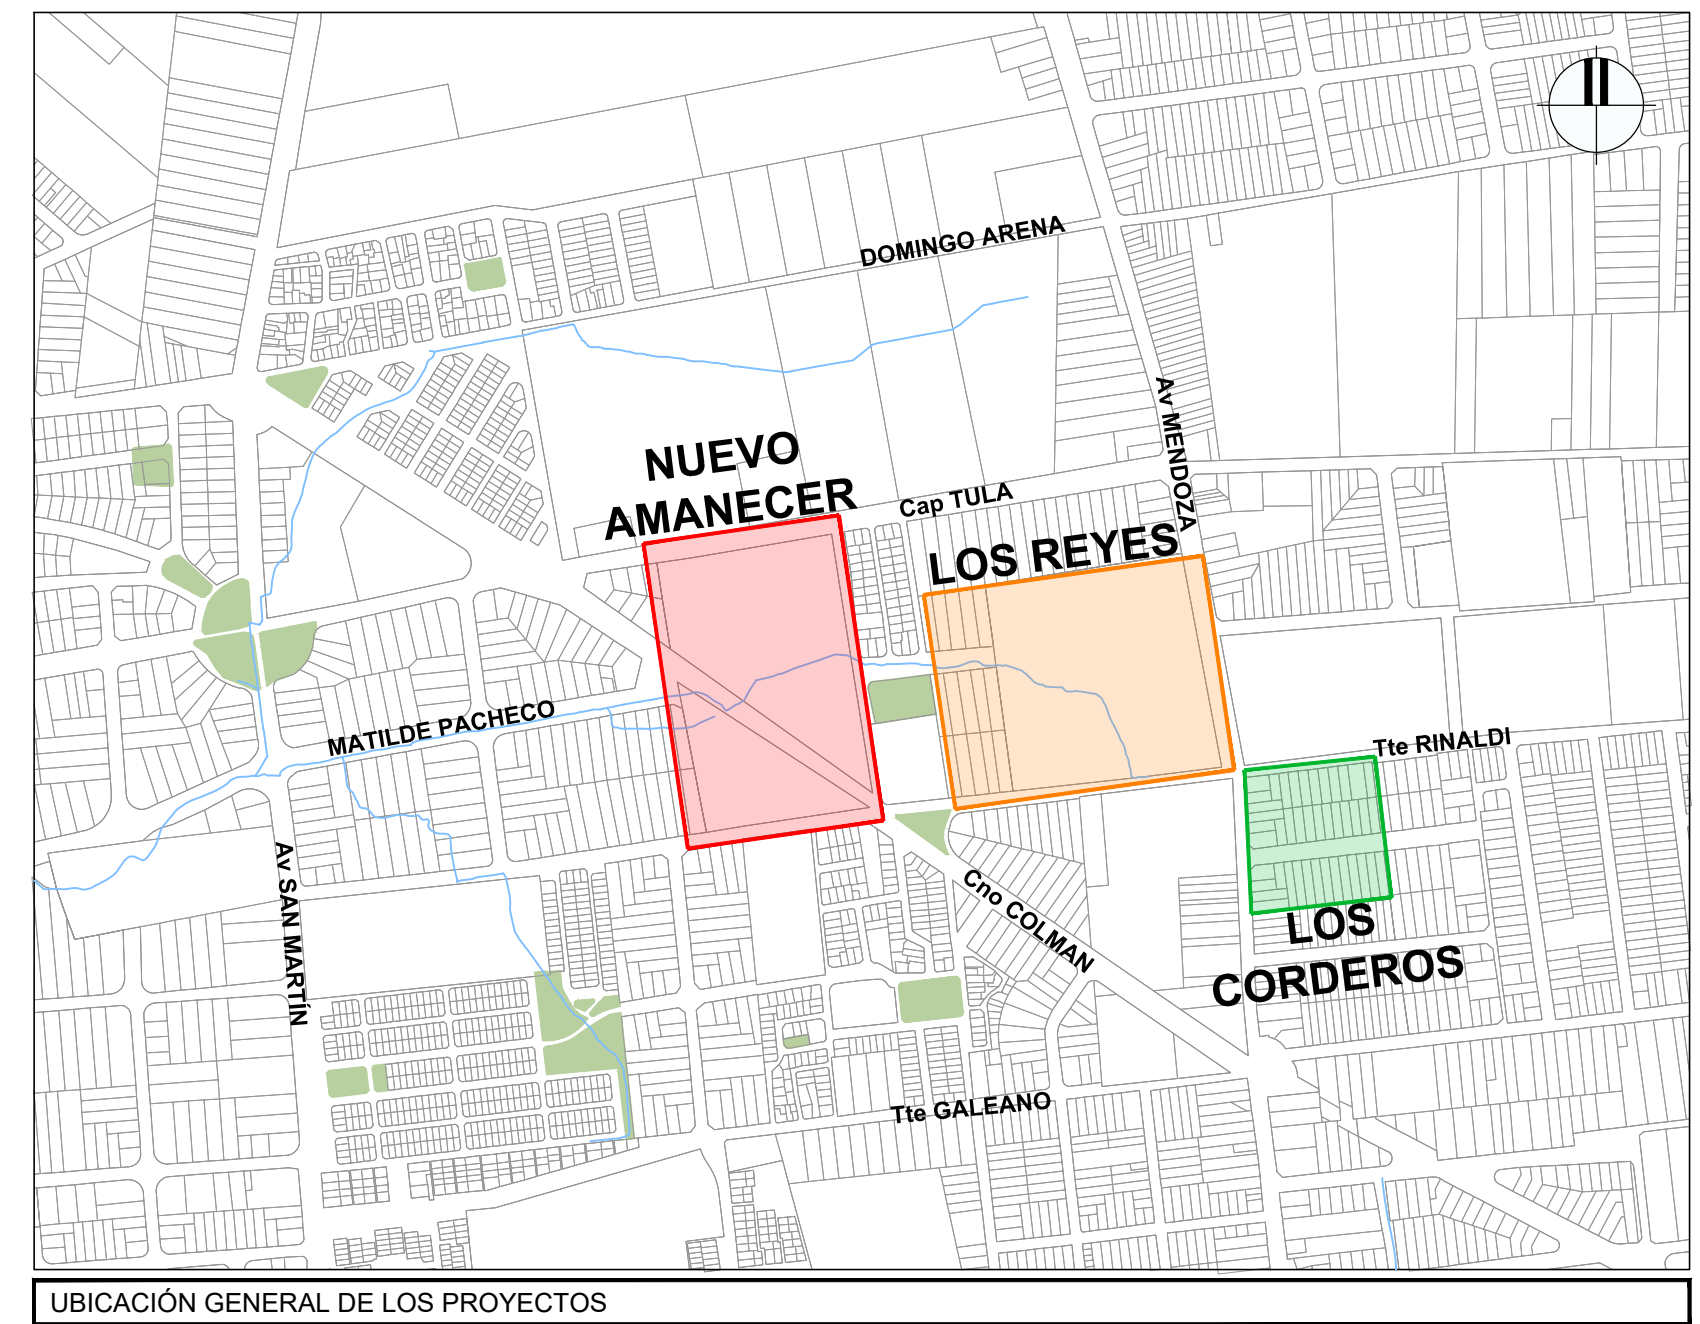


SECTOR NUEVO
AMANECER

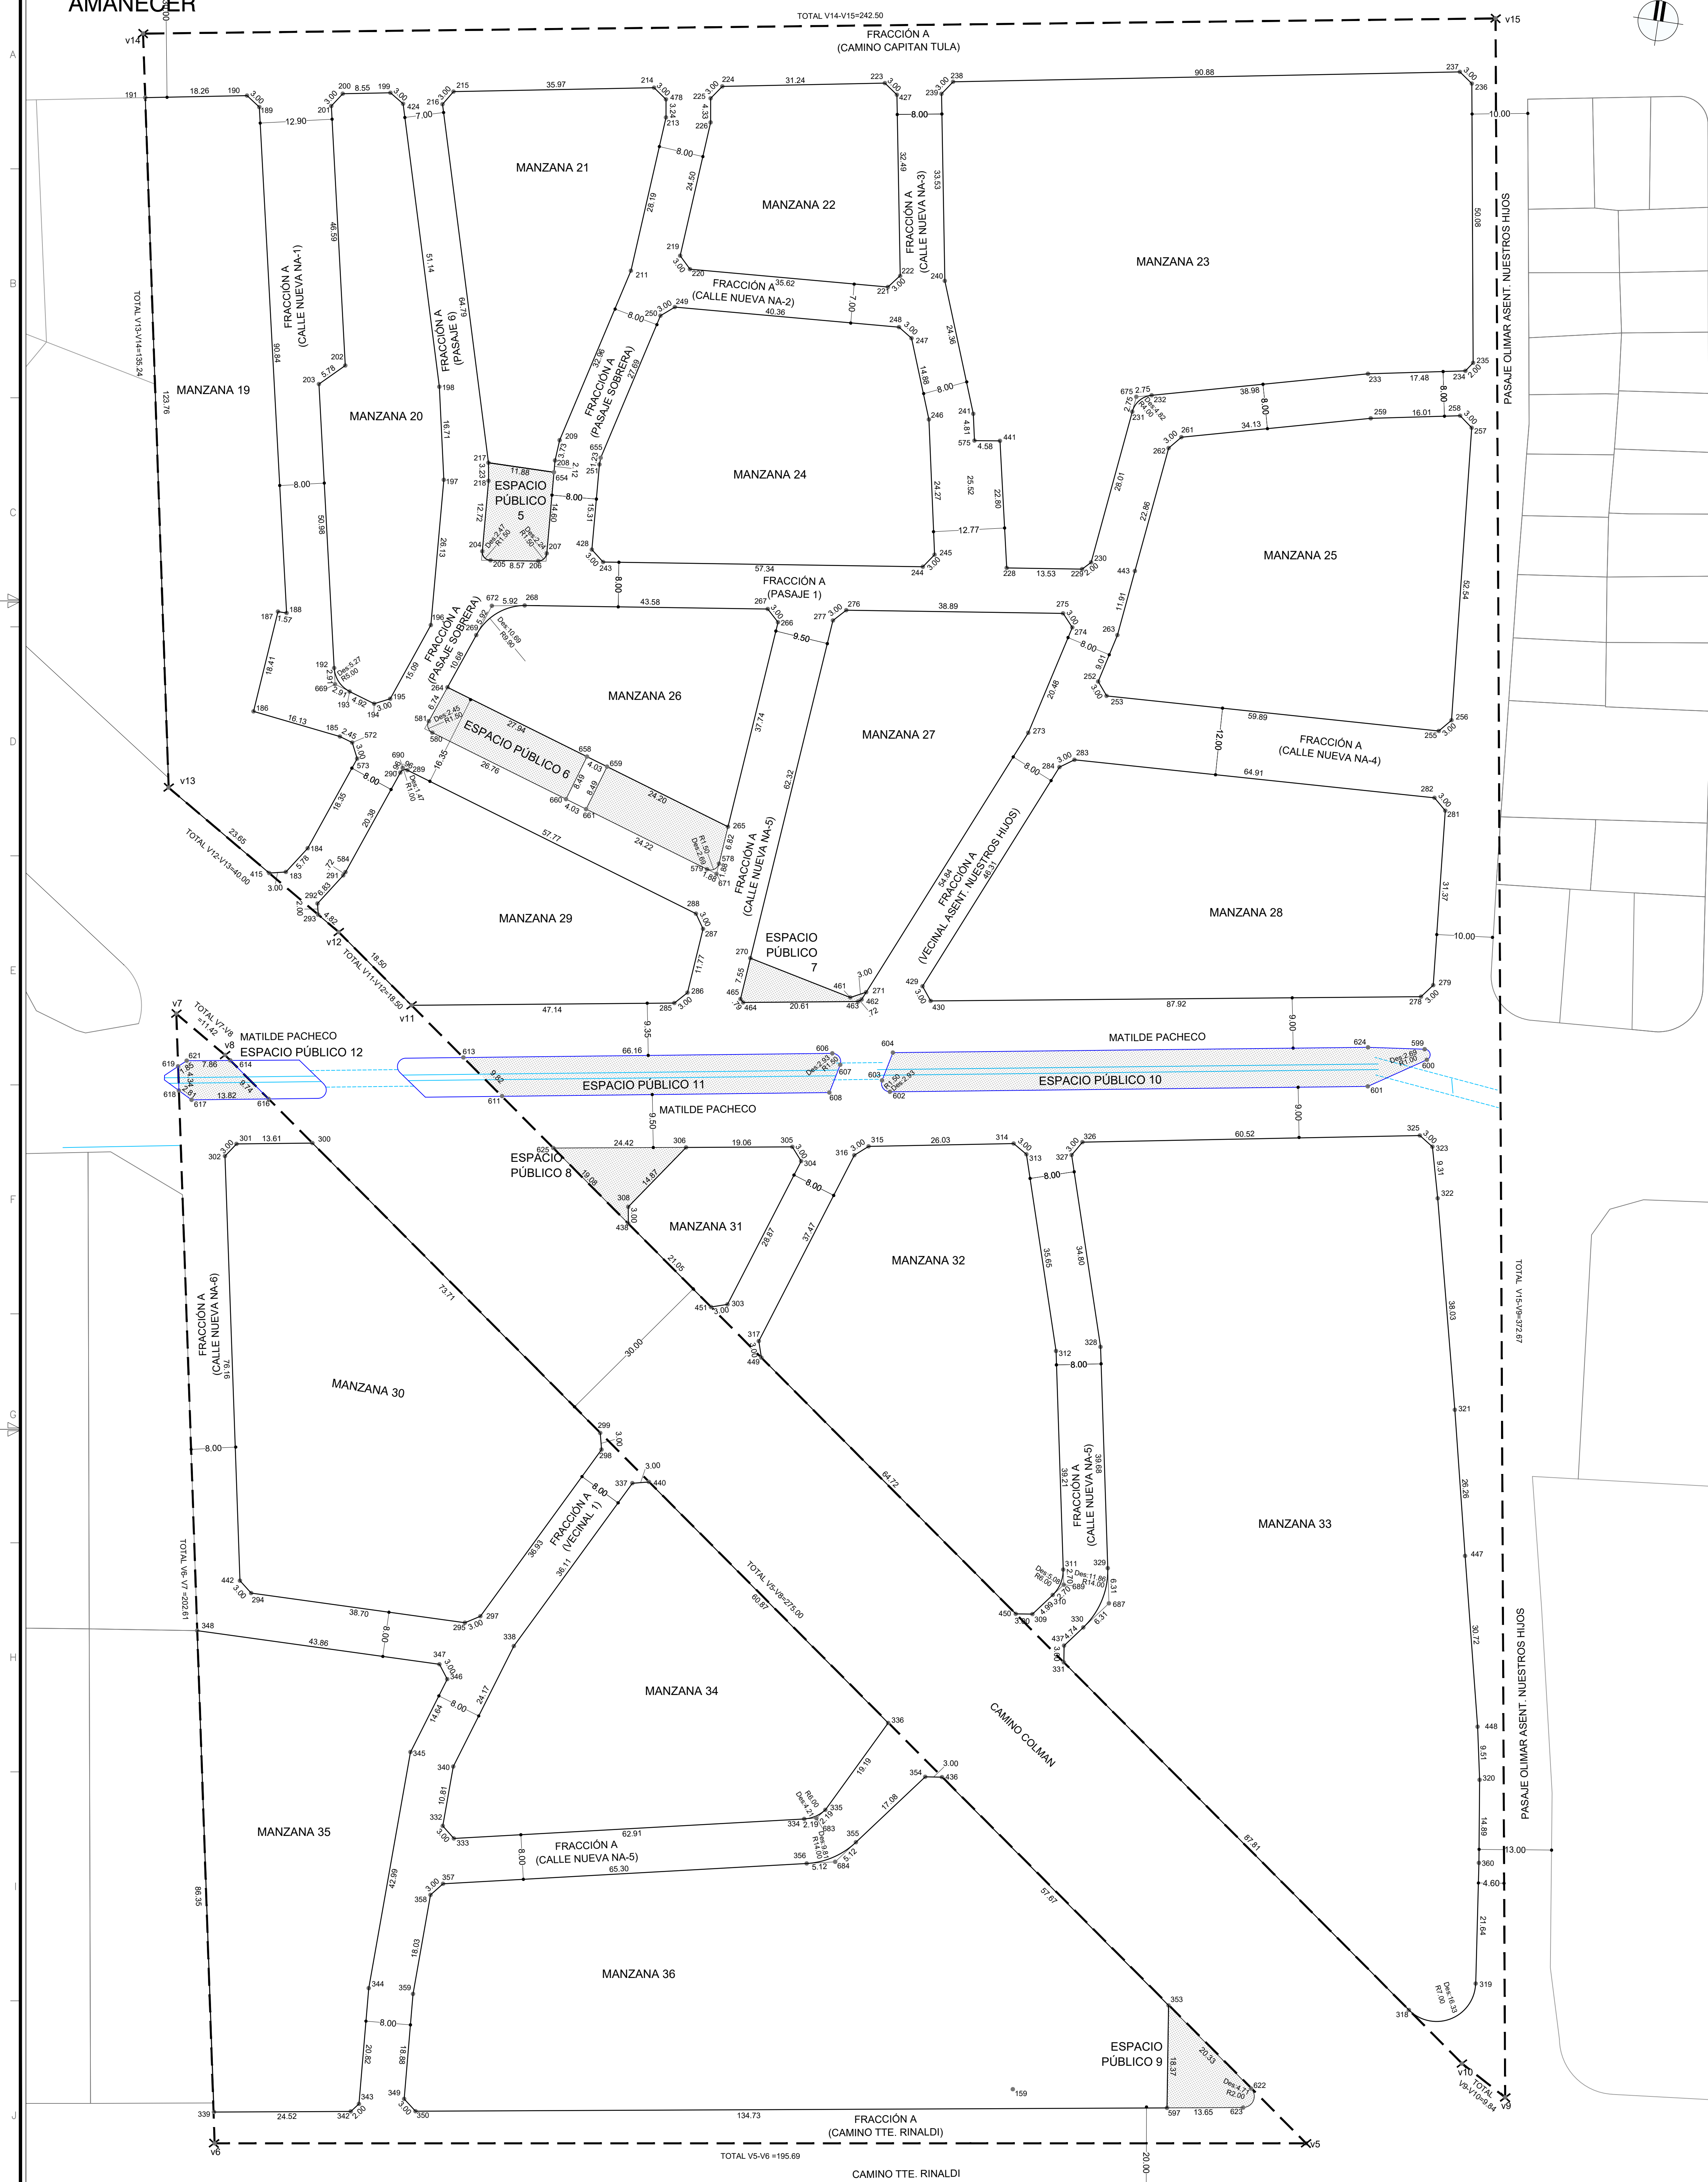

COORDENADAS MANZANAS	
MANZANA 19					MANZANA 20					MANZANA 21					MANZANA 22					MANZANA 23					MANZANA 24					MANZANA 25					MANZANA 26					MANZANA 27				
PUNTO	X	Y	PUNTO	X	Y	PUNTO	X	Y	PUNTO	X	Y	PUNTO	X	Y	PUNTO	X	Y	PUNTO	X	Y	PUNTO	X	Y	PUNTO	X	Y	PUNTO	X	Y	PUNTO	X	Y												

MANZANA 28			MANZANA 29			MANZANA 30			MANZANA 31			MANZANA 32			MANZANA 33			MANZANA 34			MANZANA 35			MANZANA 36		
PUNTO	X	Y	PUNTO	X	Y	PUNTO	X	Y	PUNTO	X	Y	PUNTO	X	Y	PUNTO	X	Y	PUNTO	X	Y	PUNTO	X	Y	PUNTO	X	Y

[illegible]

PLANILLA DE ÁREAS		RESUMEN DE ÁREAS	
PLANILLA ÁREAS MANZANAS		ÁREA PADRÓN 417395: 60534.90 m ²	
MANZANA	ÁREA	ESPACIO PÚBLICO	ÁREA
19	2960.46	5	132.89
20	1824.40	6	451.02
21	1871.14	7	87.44
22	1246.10	8	146.29
23	5866.10	9	163.89
24	2463.34	10	653.01
25	3034.24	11	445.78
26	1475.18	12	86.39
27	2798.25		
		ÁREA PADRÓN 417396: 19947.80 m ²	
		ÁREA MANZANAS: 55876.16 m ²	
		ÁREA ESP. PÚBL.: 2226.71 m ²	
		ÁREA FRACCIÓN A (CALLES Y PASAJES): 22379.43 m ²	
		ÁREA TOTAL: 80482.30 m ²	

28	3219.99	417985	60534.50 m ²
29	1838.75	90295	72674.87 m ²
30	3859.90	- ÁREA TOTAL PADRONES: 153.157 m ²	
31	543.17	- ÁREA TOTAL PREDIO: 162784 m ²	
32	3007.13	PLANILLA PUNTOS DE PADRONES ANTERIORES	
33	8750.31		
34	3045.83		
35	2782.54		
36	5789.33		




NÚMERO	X	Y	COTA	DESCRIPCIÓN
1	1811.7670 m	981.0258 m	38.309 m	MB1
2	2081.3779 m	795.3787 m	50.645 m	MB2
3	2451.9357 m	821.5001 m	49.004 m	MB3

PLANILLA ÁREA DE PADRONES ANTERIORES	
PADRÓN	ÁREA
417396	19947.80 m ²
417395	60534.50 m ²
90235	72674.87 m ²

PUNTO	X	Y
V1	2247.55	811.85
V2	2207.19	1079.41
V3	2450.42	1120.92
V4	2513.09	840.93
V5	2037.40	781.29
V6	1644.03	725.91
V7	1806.82	951.07
V8	1816.57	945.05

PUNTO	X	Y
V9	2071.55	754.81
V10	2062.99	799.66
V11	1548.28	956.90
V12	1533.41	969.91
V13	1796.38	990.93
V14	1774.54	1123.87
V15	2013.86	1162.99

AFECCIONES URBANÍSTICAS
- DIRECTRICES DEPARTAMENTALES DE ORDENAMIENTO TERRITORIAL: - CATEGORÍA: SUELO URBANO - SUBCATEGORÍA: SUELO URBANO NO CONSOLIDADO - ÁREA DIFERENCIADA: CASAVALLE PIEDRAS BLANCAS- MANGA - RÉGIMEN DE GESTIÓN DEL SUELO: RÉGIMEN GENERAL

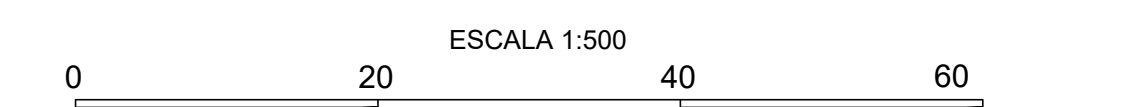

NOTAS
- LAS COTAS PLANIMÉTRICAS ESTÁN EXPRESADAS EN METROS . - LOS NIVELES ALTIMÉTRICOS ESTÁN EXPRESADOS EN METROS Y REFERIDAS AL CERO WHARTON. - LAS COORDENADAS X e Y ESTÁN REFERENCIADAS AL CERO PLANIMÉTRICO DEL RELEVAMIENTO REALIZADO EN BASE A LA PROYECCIÓN TRANSVERSAL MERCATOR CON MERIDIANO DE CONTACTO 56°09' 16.61972" OESTE Y LATITUD ORIGEN 34° 49' 34.02482" SUR.

