



PLANIMETRÍA GENERAL
NUEVO AMANE CER

Escala : 1:1000

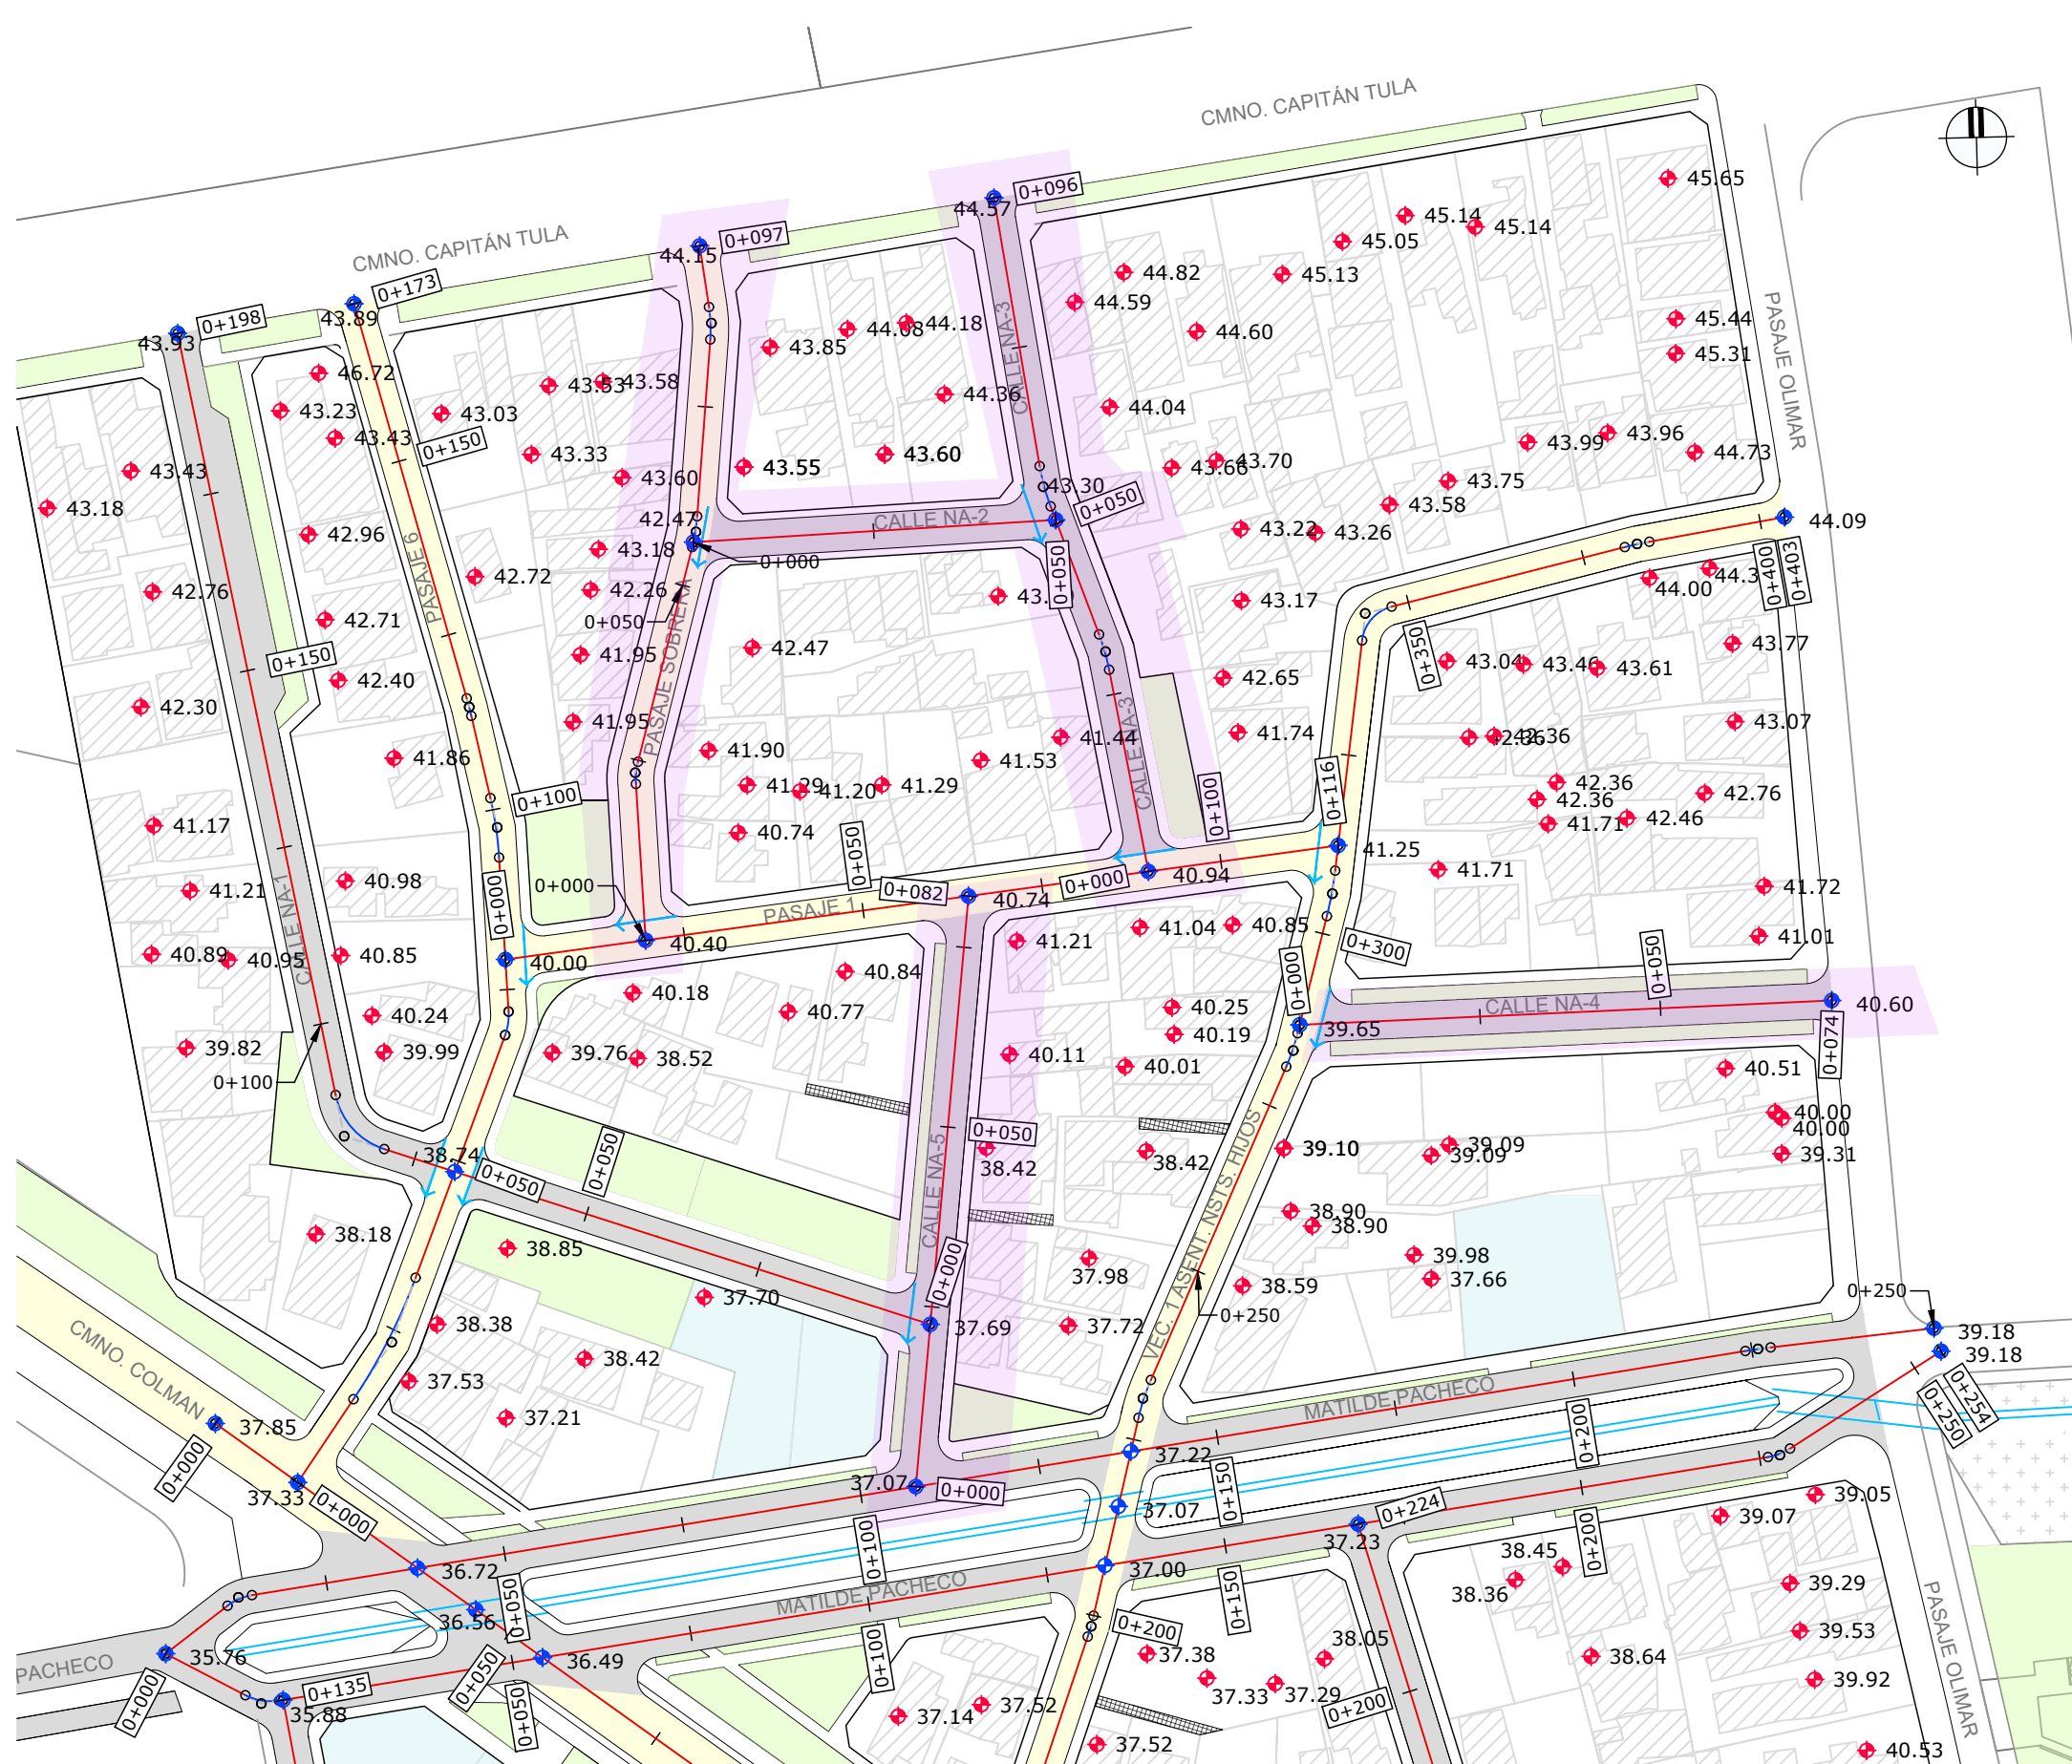


Perfil Longitudinal: Calle Nueva NA-4
Escala H 1:1000 | V 1:200

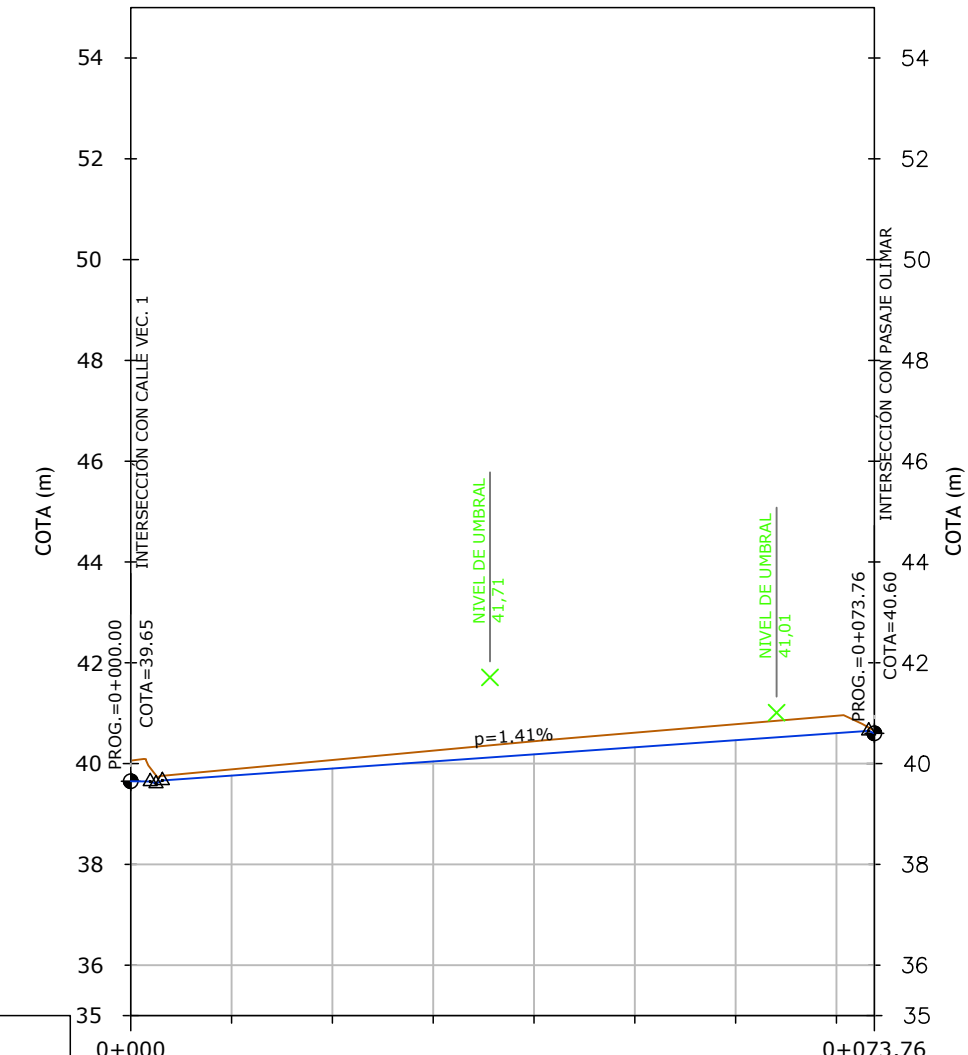



P.K.	0+000	0+010	0+020	0+030	0+040	0+050	0+060	0+070	0+073.76
DISTANCIA	0	10	20	30	40	50	60	70	73.76

Perfil Longitudinal: Calle Nueva NA-2
Escala H 1:1000 | V 1:200

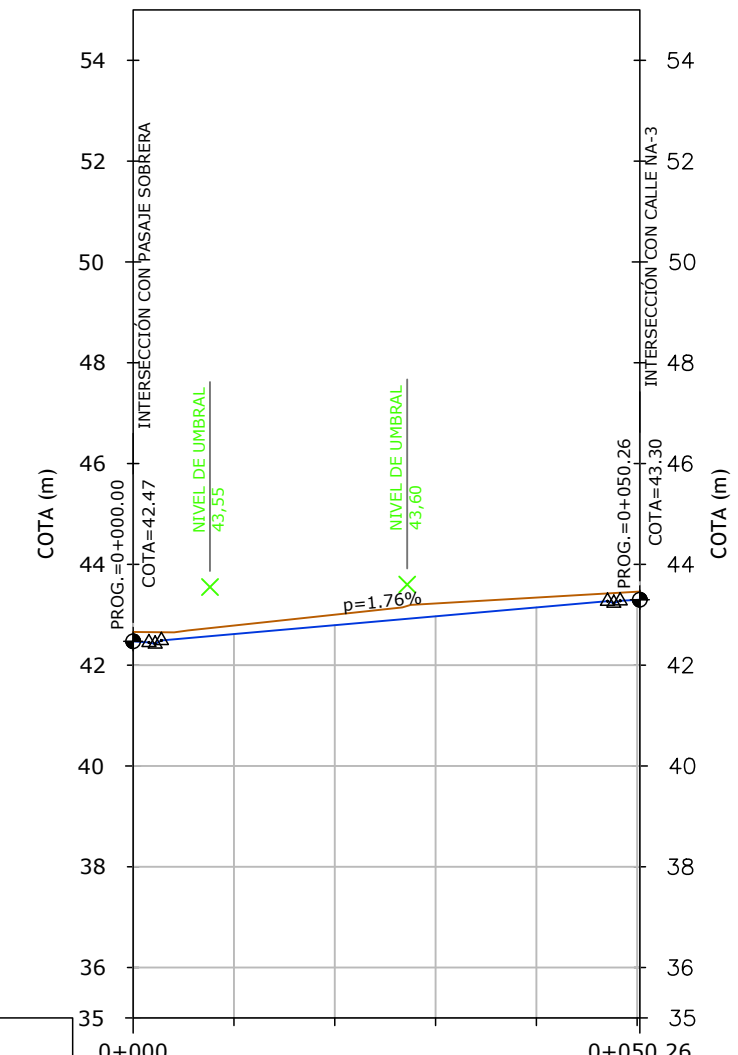



P.K.	0+000	0+010	0+020	0+030	0+040	0+050	0+050.26
DISTANCIA	0	10	20	30	40	50	50.26

Perfil Longitudinal: Pasaje Sobrera
Escala H 1:1000 | V 1:200

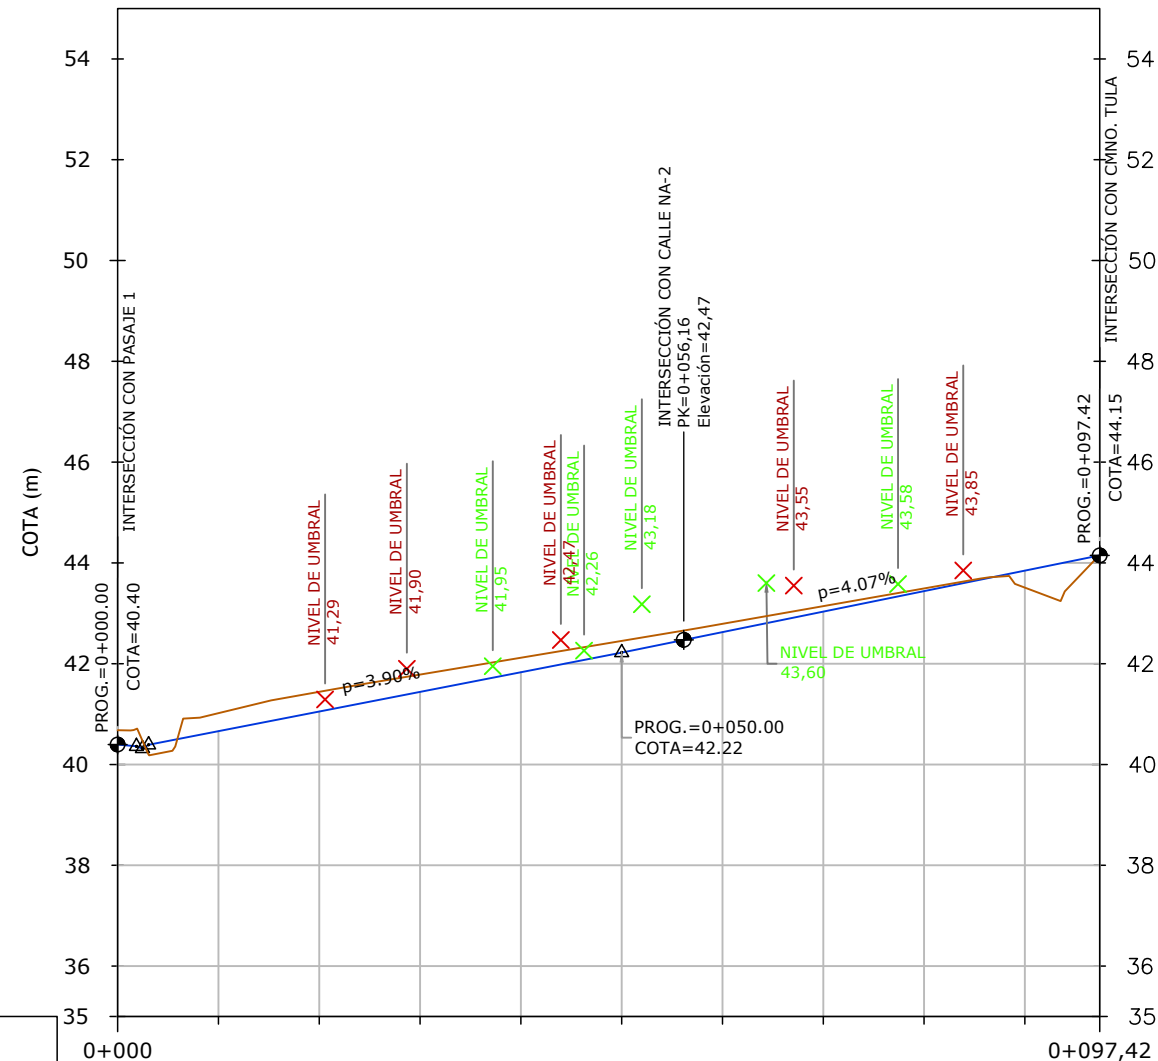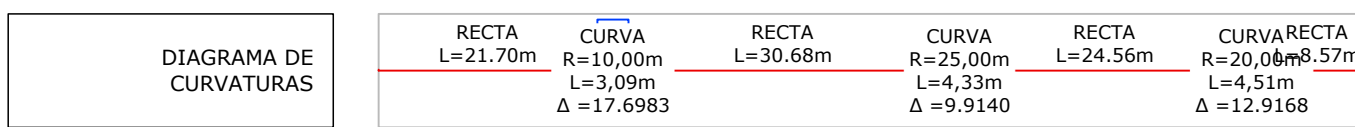



P.K.	0+000	0+010	0+020	0+030	0+040	0+050	0+060	0+070	0+080	0+090	0+097.42
DISTANCIA	0	10	20	30	40	50	60	70	80	90	97.42

Perfil Longitudinal: Calle Nueva NA-3
Escala H 1:1000 | V 1:200

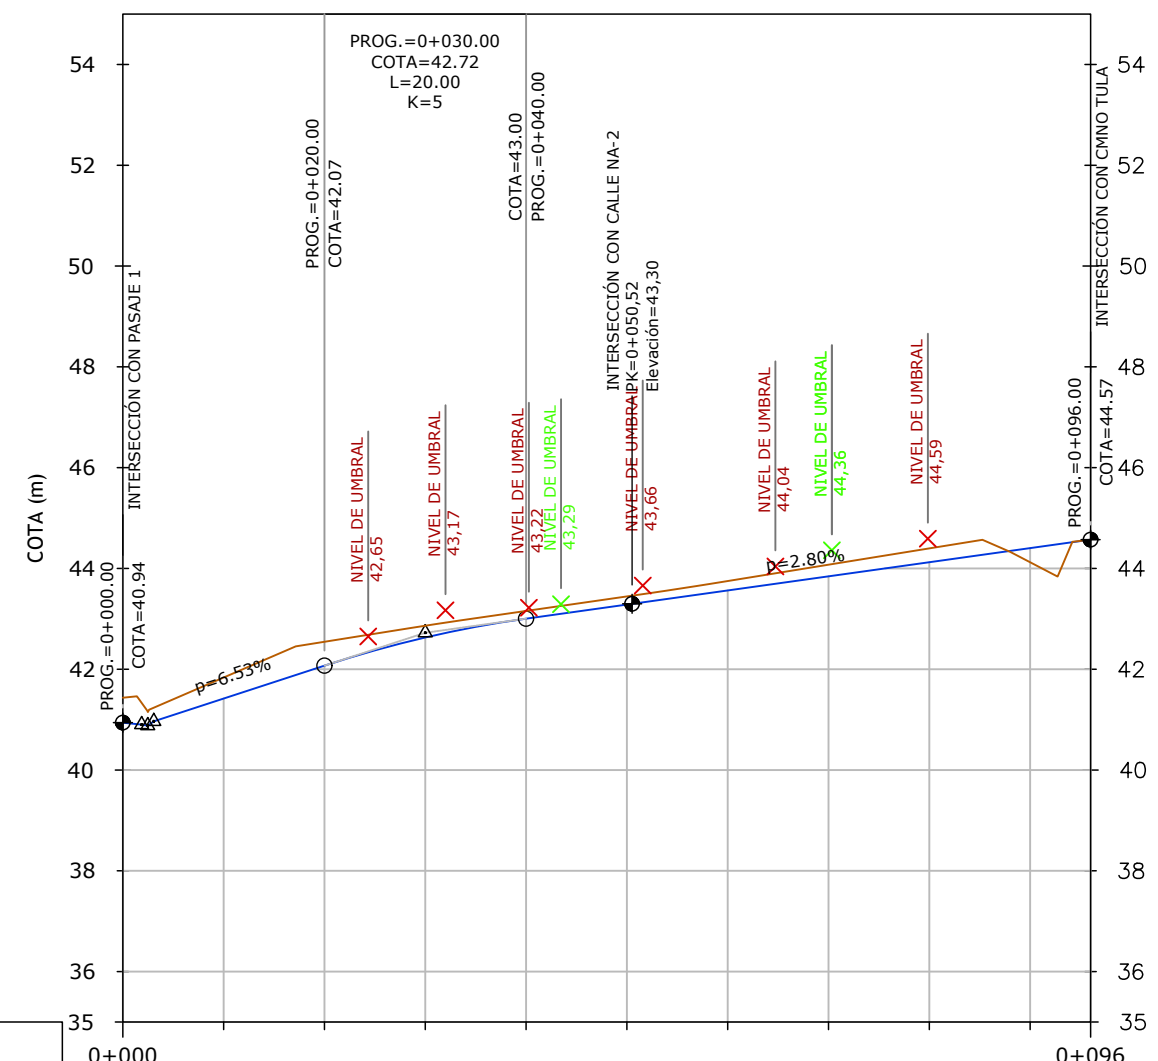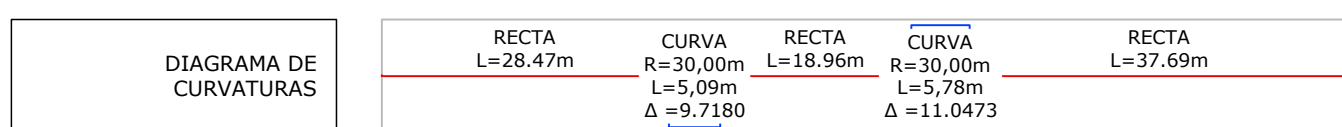


P.K.	0+000	0+010	0+020	0+030	0+040	0+050	0+060	0+070	0+080	0+090	0+096
DISTANCIA	0	10	20	30	40	50	60	70	80	90	96


Perfil Longitudinal: Calle Nueva NA-5
Escala H 1:1000 | V 1:200

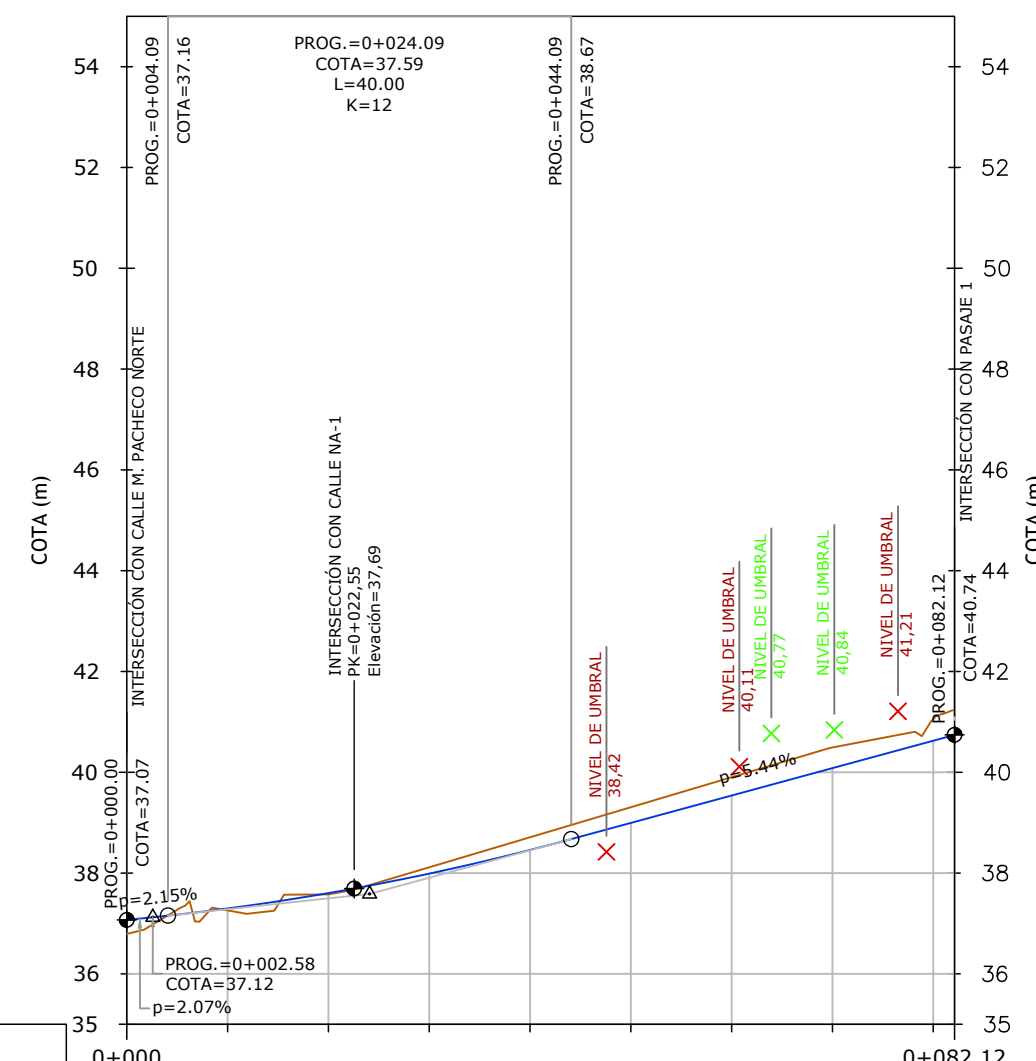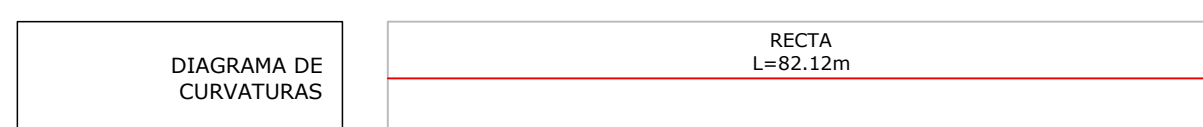

P.K.	0+000	0+010	0+020	0+030	0+040	0+050	0+060	0+070	0+080	0+082.12
DISTANCIA	0	10	20	30	40	50	60	70	80	82.12

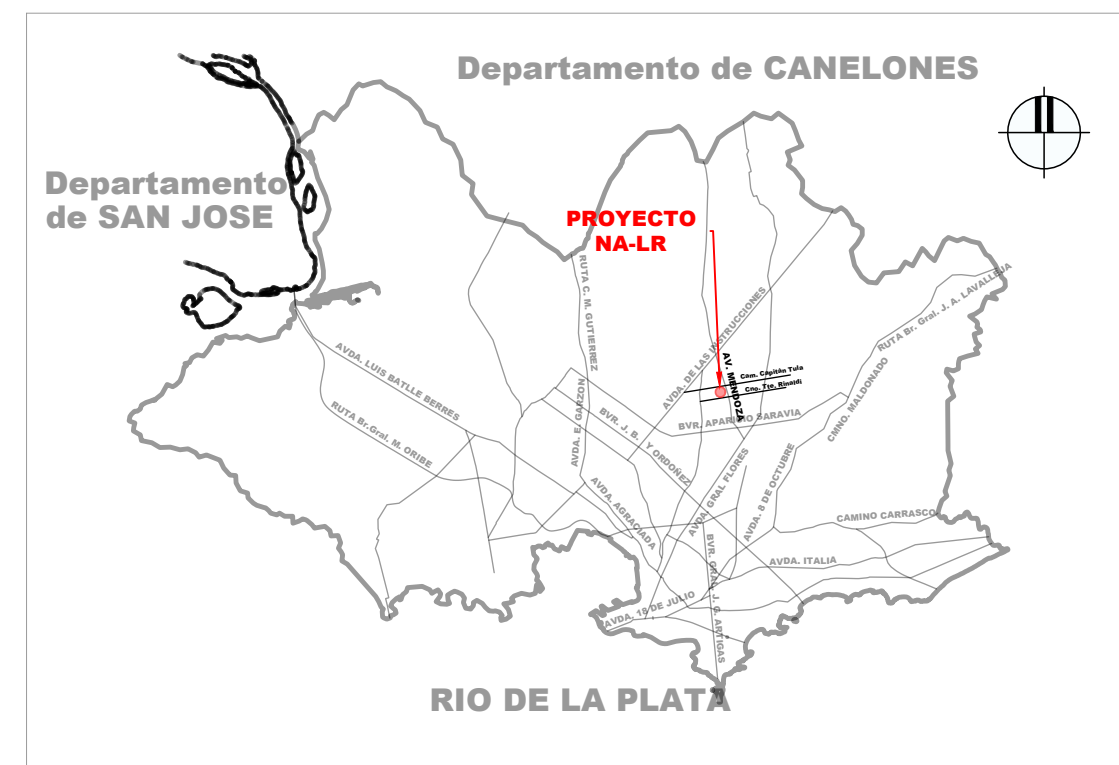

PLANTA DE UBICACIÓN GENERAL

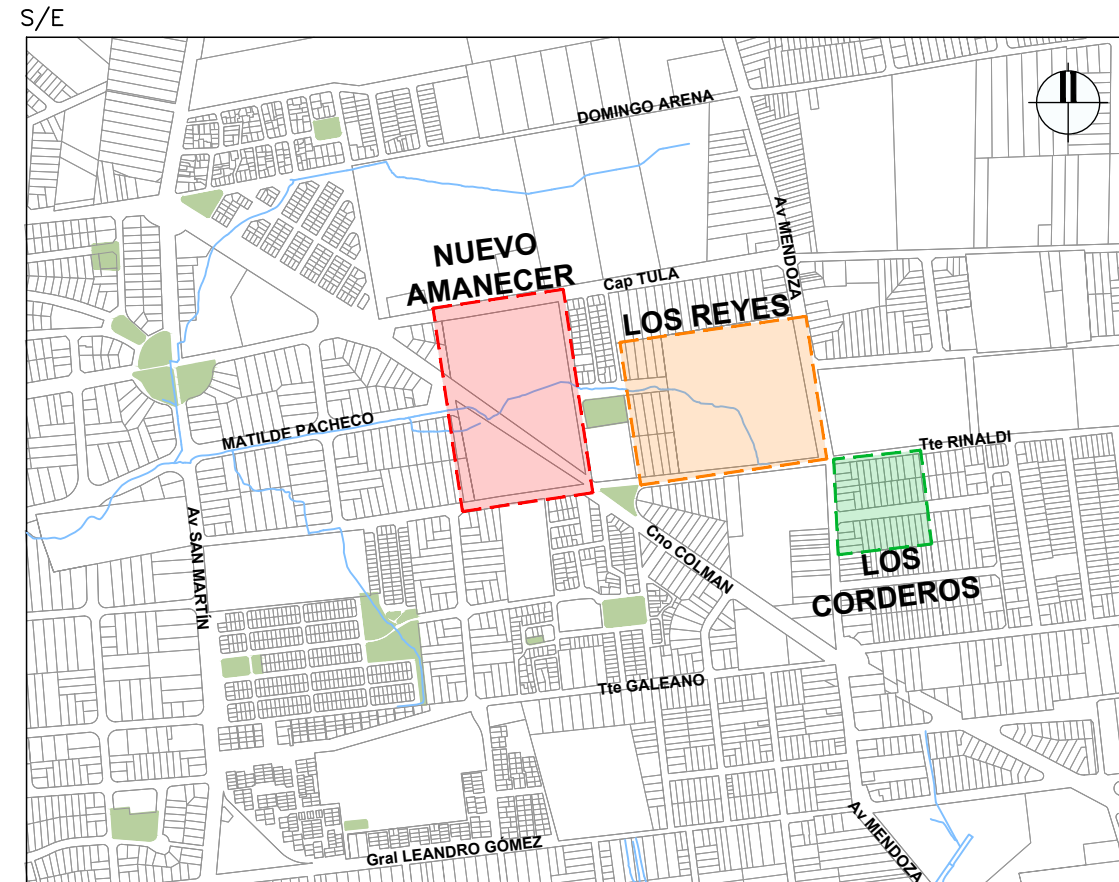

PLANTA DE UBICACIÓN

NOTAS:

- RELEVAMIENTO REALIZADO EN BASE A LA PROYECCIÓN TRANSVERSAL MERCATOR CON MERIDIANO DE CONTACTO 56°09' 16.61927" OESTE Y LATITUD ORIGEN 34° 49' 34.02482" SUR.
- LAS MEDIDAS SE ENCUENTRAN EXPRESADAS EN METROS.
- SECCIÓN TIPO SEGÚN PLANOS V02-03 Y V02-04.
- VER DETALLE DE BADEN Y CORDÓN CUNETEN EN PLANOS V02-03 Y V02-04.
- VER DETALLE DE MURO DE CONTENCIÓN EN EL PLANO CORRESPONDIENTE.
- LAS SERVIDUMBRES PLUVIALES SE PROYECTAN PARA LA DESCARGA DE UMBRALES QUE SE ENCUENTRAN POR DEBAJO DEL NIVEL DE CORDÓN.
- LAS INTERSECCIONES CON LOS VIALES EXISTENTES SE EJECUTARAN REALIZANDO LA MENOR AFECTACIÓN DE LOS ELEMENTOS DE LA CALZADA.

REFERENCIAS

SÍMBOLO	DENOMINACIÓN
	EJE PROYECTADO
	ALINEAMIENTO ANALIZADO
	CALLE / PASAJE PROYECTADA
	CALLE / PASAJE EXISTENTE
	SERVIDUMBRE DE DESCARGA PLUVIAL
	MURO DE CONTENCIÓN PROYECTADO
	SENTIDO DE ESCURRIMIENTO DE BADENES

SÍMBOLO	DENOMINACIÓN
	RASANTE PROYECTADA
	TERRENO EXISTENTE RELEVADO
	NIVEL UMBRAL LADO A+
	NIVEL UMBRAL LADO A-
	DIFERENCIA DE COTA EN DESMONTE
	DIFERENCIA DE COTA EN TERRAPLEN

Nro.	FECHA:	PROY.	APROBADO	REVISIÓN
00	01/08/2023	AL	JV	EMISIÓN INICIAL
01	01/03/2024	AL	JV	OBSERVACIONES IM / DINISU
02	03/02/2025	AL	JV	AJUSTE PLANIMÉTRICO EN CALLE NA-6 Y EN PASAJE SOBRERA
03	04/12/2025	AL	JV	AJUSTE EN UMBRALES DE CALLE NA-7
04	13/04/2026	AL	JV	OBSERVACIONES IM

Ministerio de Vivienda y Ordenamiento Territorial

Programa de Mejoramiento de Barrios

Coejecutor:

Plano:

Asentamiento: NUEVO AMANE CER - LOS REYES

Ubicación: MONTEVIDEO

Escala: INDICADA

Fecha: ABRIL 2026

Técnico: Ing. ÁLVARO LÓPEZ

Firma:

Equipo Técnico: CSI Ingenieros

Nº Plano: V03-04

Coordinador: Ing. JOSÉ VALENA

Firma:

NA-LR-V03-01-06.dwg