




PLANIMETRÍA GENERAL
NUEVO AMANE CER

Escala : 1:1000

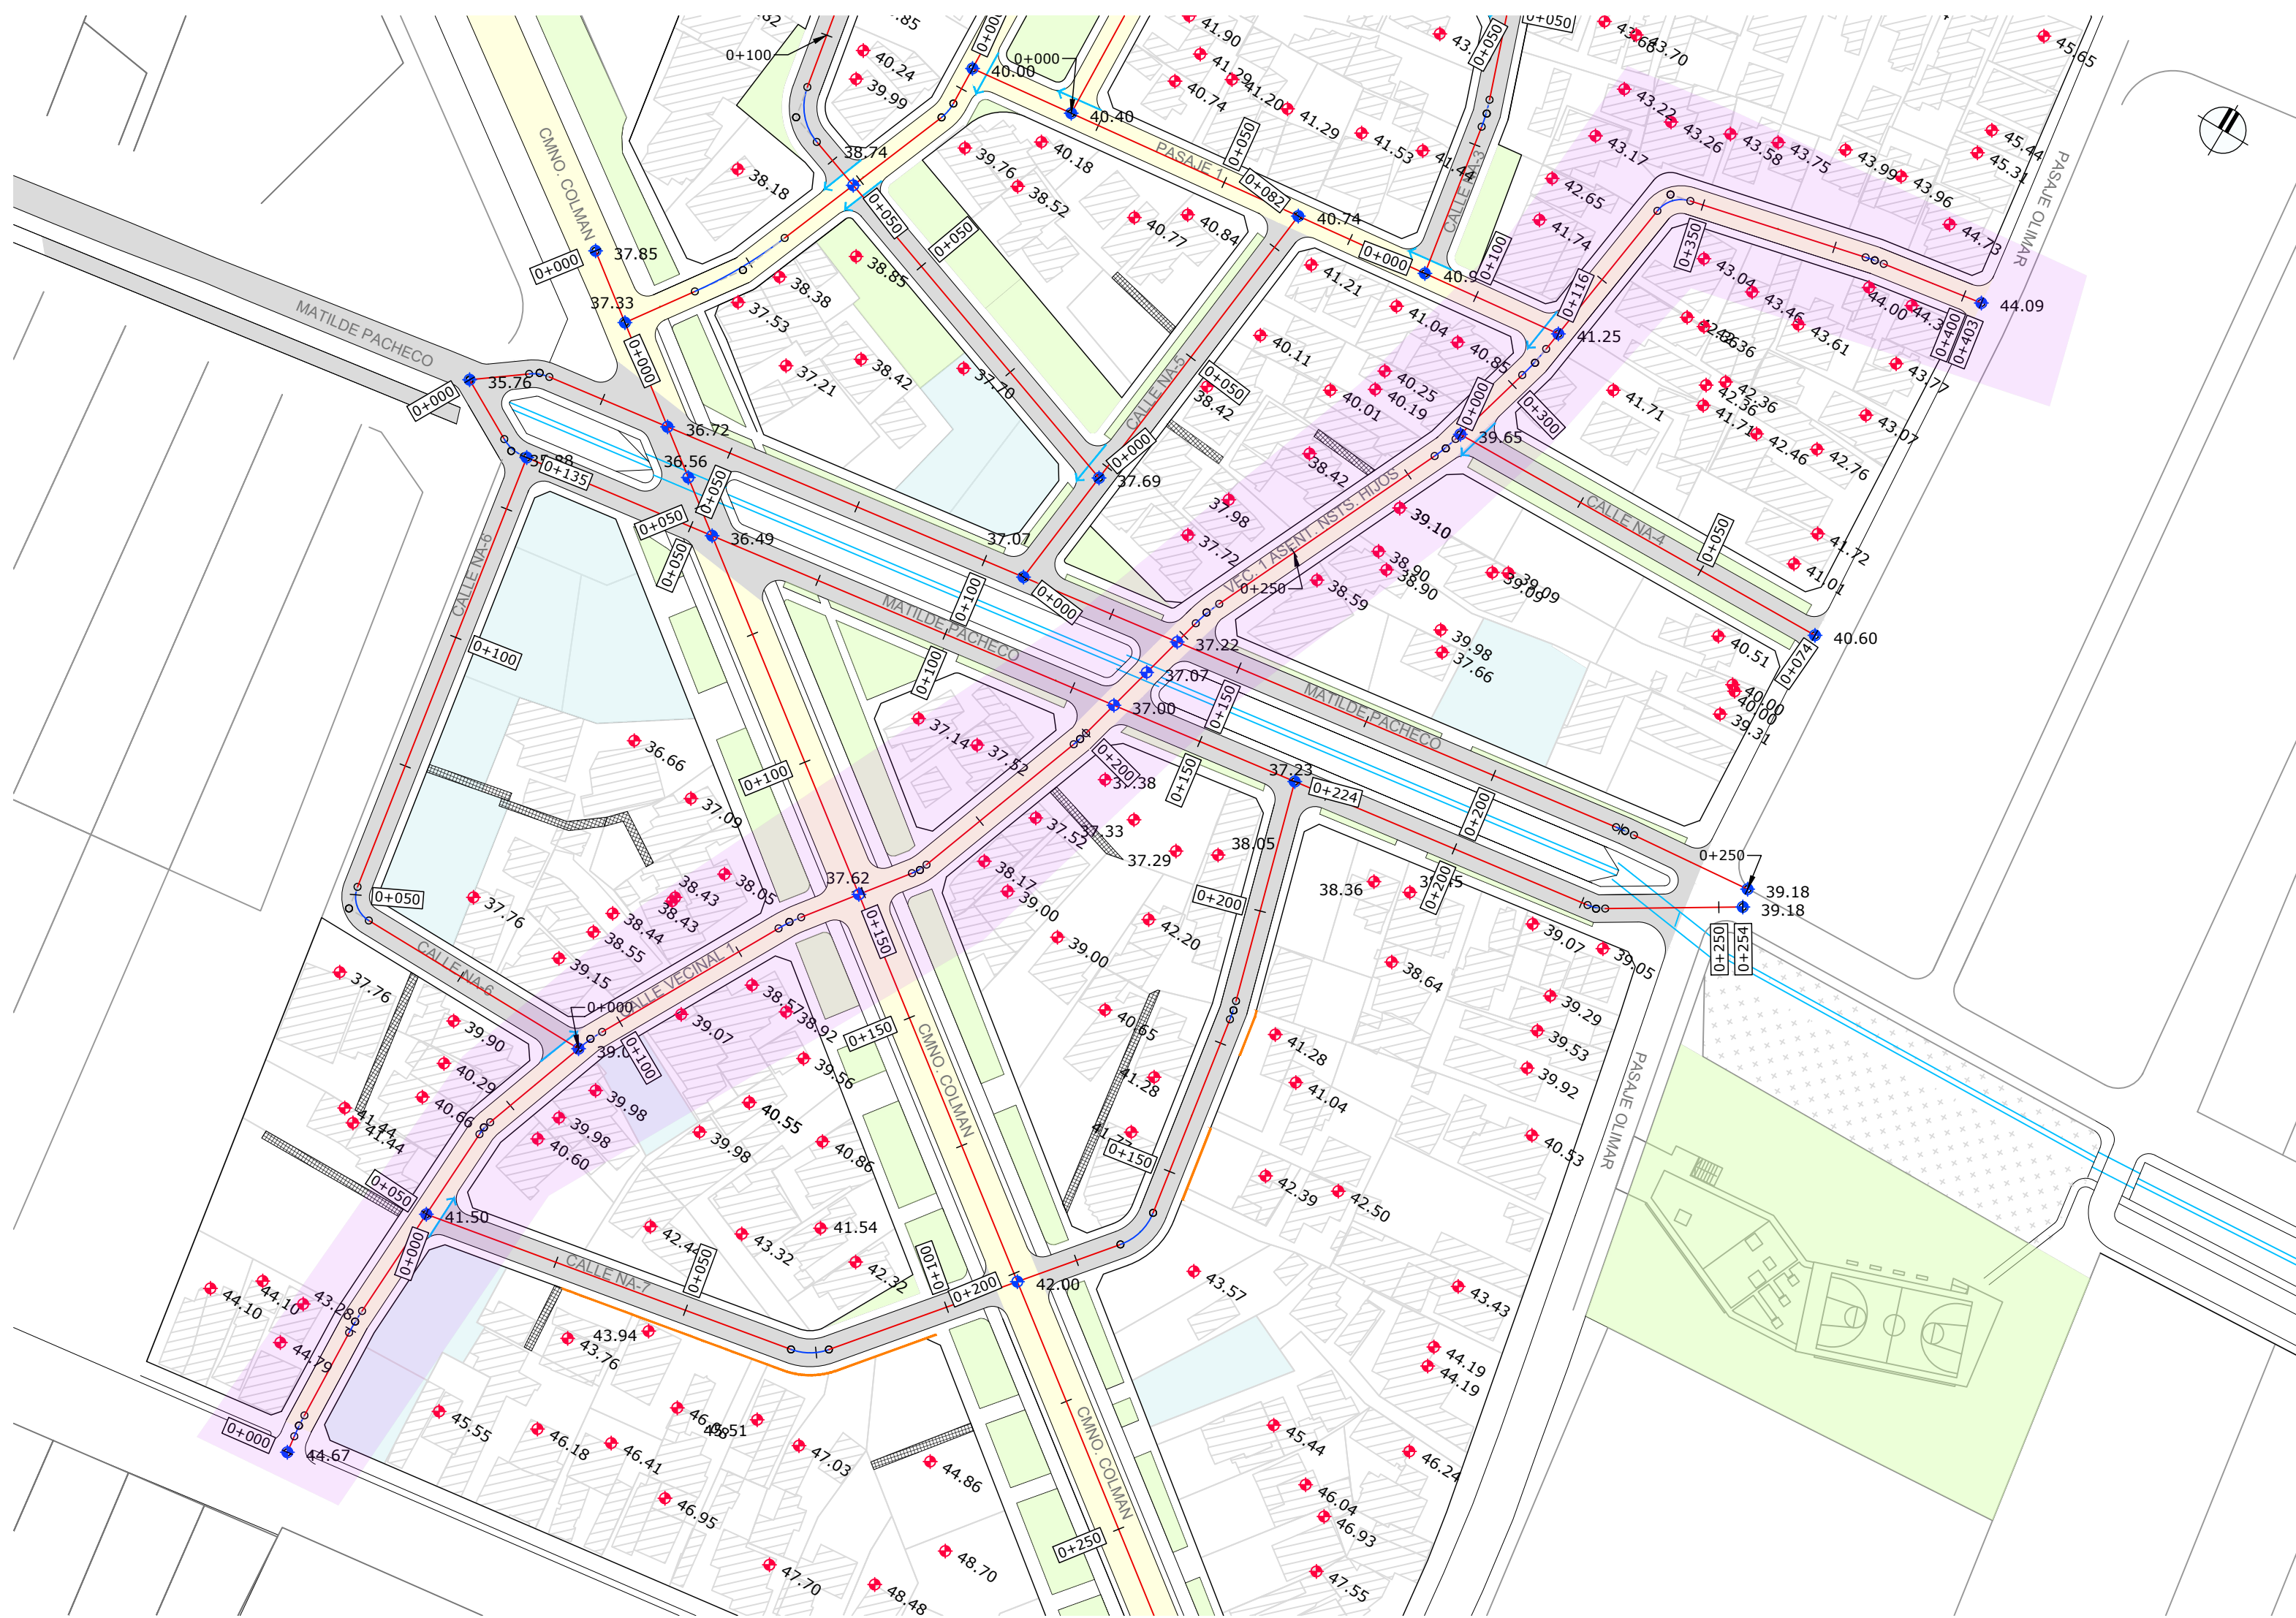


Perfil Longitudinal: Calle Vecinal Asent. Nuestros Hijos (Vecinal 1)
Escala H 1:1000 | V 1:200

DIAGRAMA DE
CURVATURAS

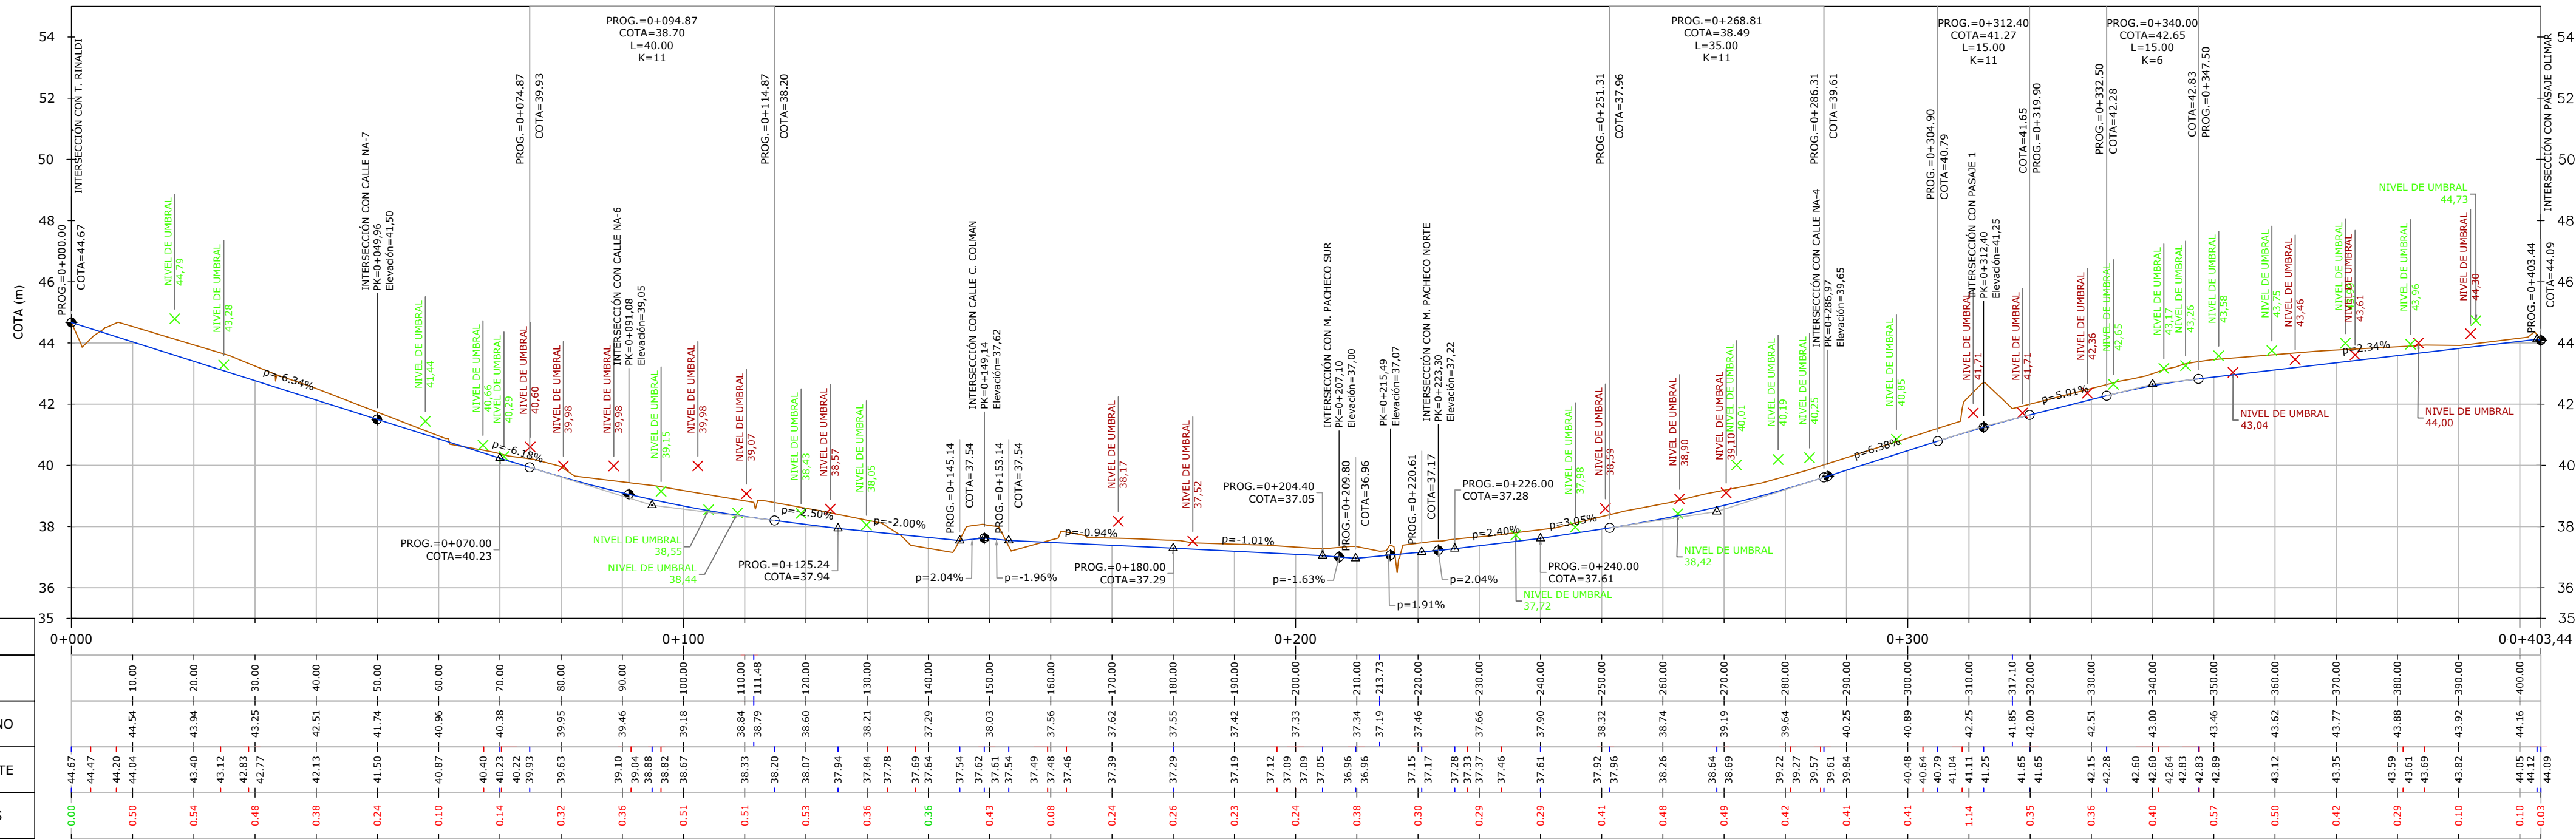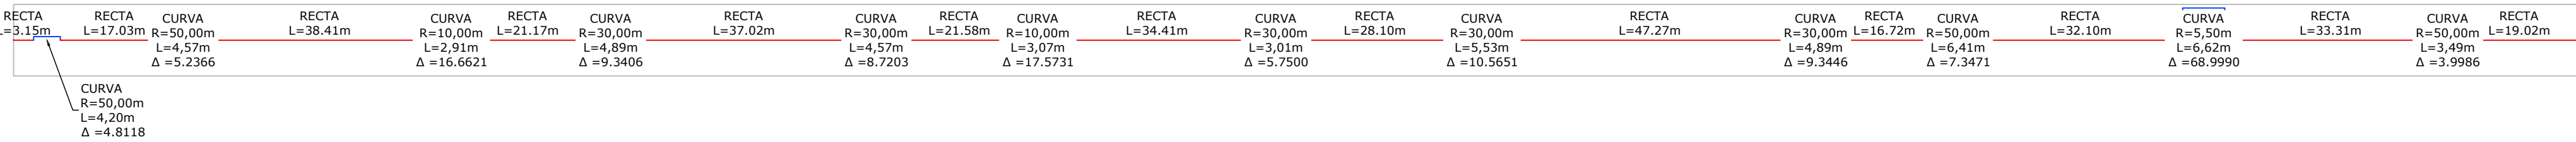



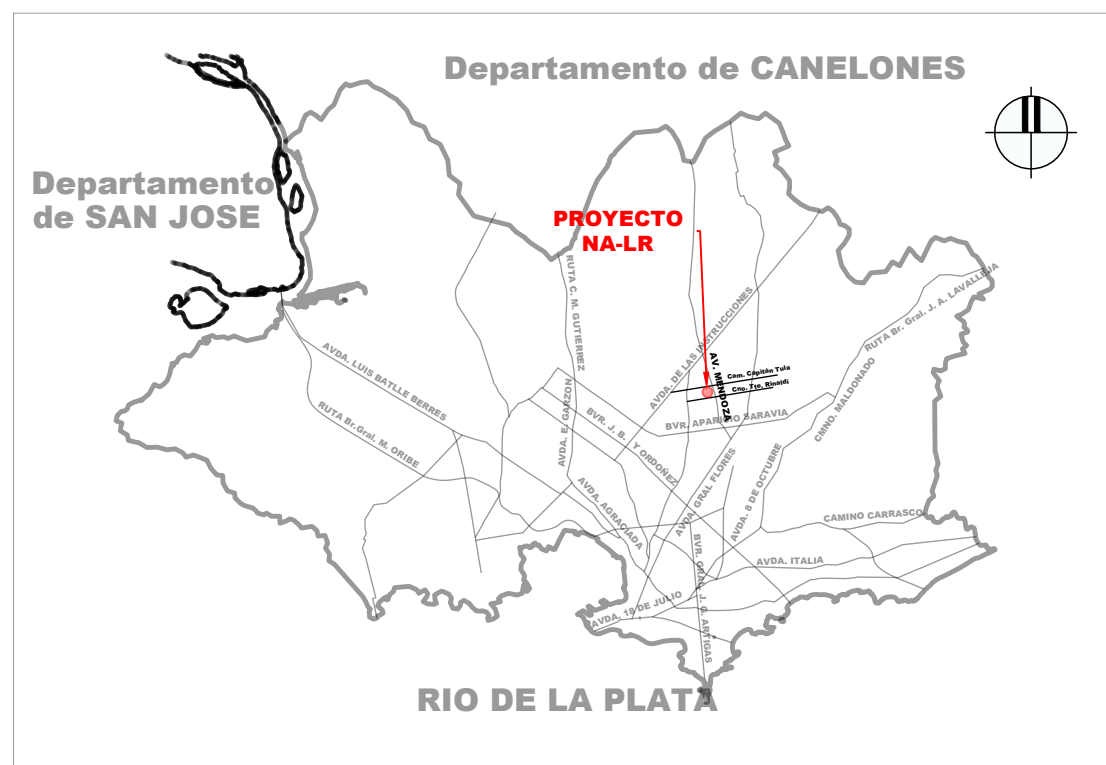

PLANTA DE UBICACIÓN GENERAL

S/E

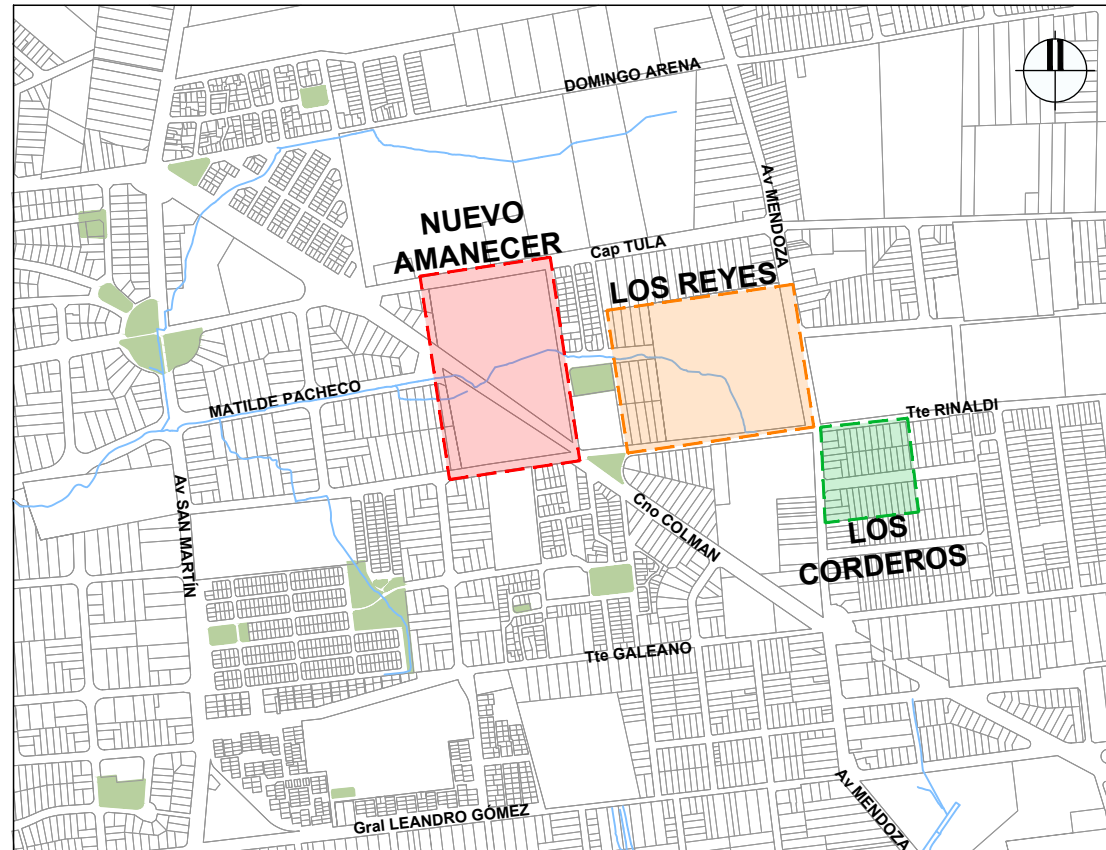

PLANTA DE UBICACIÓN

NOTAS:

- RELEVAMIENTO REALIZADO EN BASE A LA PROYECCIÓN TRANSVERSAL MERCATOR CON MERIDIANO DE CONTACTO 56°09' 16.61927" OESTE Y LATITUD ORIGEN 34° 49' 34.02482" SUR.
- LAS MEDIDAS SE ENCUENTRAN EXPRESADAS EN METROS.
- SECCIÓN TIPO SEGÚN PLANOS V02-03 Y V02-04.
- VER DETALLE DE BADEN Y CORDÓN CUNETA EN PLANOS V02-03 Y V02-04.
- VER DETALLE DE MURO DE CONTENCIÓN EN EL PLANO CORRESPONDIENTE.
- LAS SERVIDUMBRES PLUVIALES SE PROYECTAN PARA LA DESCARGA DE UMBRALES QUE SE ENCUENTRAN POR DEBAJO DEL NIVEL DE CORDÓN.
- LAS INTERSECCIONES CON LOS VIALES EXISTENTES SE EJECUTARAN REALIZANDO LA MENOR AFECTACIÓN DE LOS ELEMENTOS DE LA CALZADA.

REFERENCIAS

SÍMBOLO	DENOMINACIÓN
	EJE PROYECTADO
	ALINEAMIENTO ANALIZADO
	CALLE / PASAJE PROYECTADA
	CALLE / PASAJE EXISTENTE
	SERVIDUMBRE DE DESCARGA PLUVIAL
	MURO DE CONTENCIÓN PROYECTADO
	SENTIDO DE ESCURRIMIENTO DE BADENES

SÍMBOLO	DENOMINACIÓN
	RASANTE PROYECTADA
	TERRENO EXISTENTE RELEVADO
	NIVEL UMBRAL LADO A+
	NIVEL UMBRAL LADO A-
	DIFERENCIA DE COTA EN DESMONTE
	DIFERENCIA DE COTA EN TERRAPLÉN

Nro.	FECHA:	PROY.	APROBADO	REVISIÓN
00	01/08/2023	AL	JV	EMISIÓN INICIAL
01	01/03/2024	AL	JV	OBSERVACIONES IM / DINISU
02	03/02/2025	AL	JV	AJUSTE PLANALTIMÉTRICO EN CALLE NA-6 Y EN PASAJE SOBRERA
03	04/12/2025	AL	JV	AJUSTE EN UMBRALES DE CALLE NA-7
04	13/04/2026	AL	JV	OBSERVACIONES IM

Coejecutor:			
Plano:			
PERFILES LONGITUDINALES		NUEVO AMANE CER	
Asentamiento:		NUEVO AMANE CER - LOS REYES	
Ubicación:		MONTEVIDEO	
Escala:		INDICADA	
Fecha:		ABRIL 2026	
Técnico:		Ing. ÁLVARO LÓPEZ	
Firma:		Ing. JOSÉ VALENA	
Equipo Técnico:		NA-LR-V03-01-06.dwg	