



PLANIMETRÍA ACOTADA
CALLE NA - 1 Y CAMINO CAP. TULA
ESCALA: 1:200




PLANIMETRÍA ACOTADA
CALLE NA - 3 Y CAMINO CAP. TULA
ESCALA: 1:200

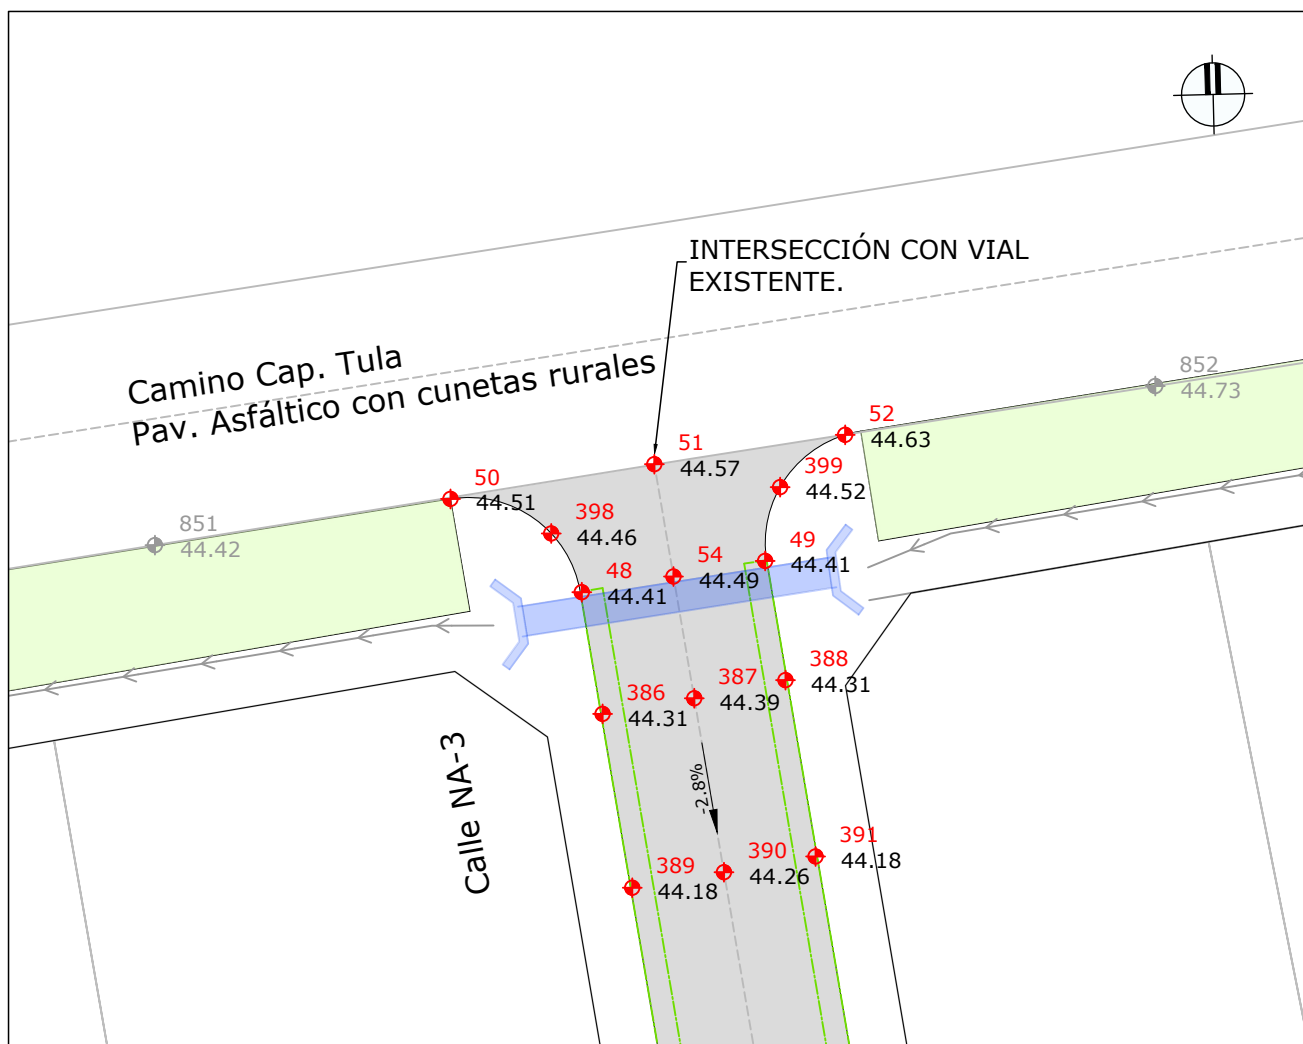


PLANIMETRÍA ACOTADA
CALLE VECINAL 1 Y PASAJE OLIMAR
ESCALA: 1:200

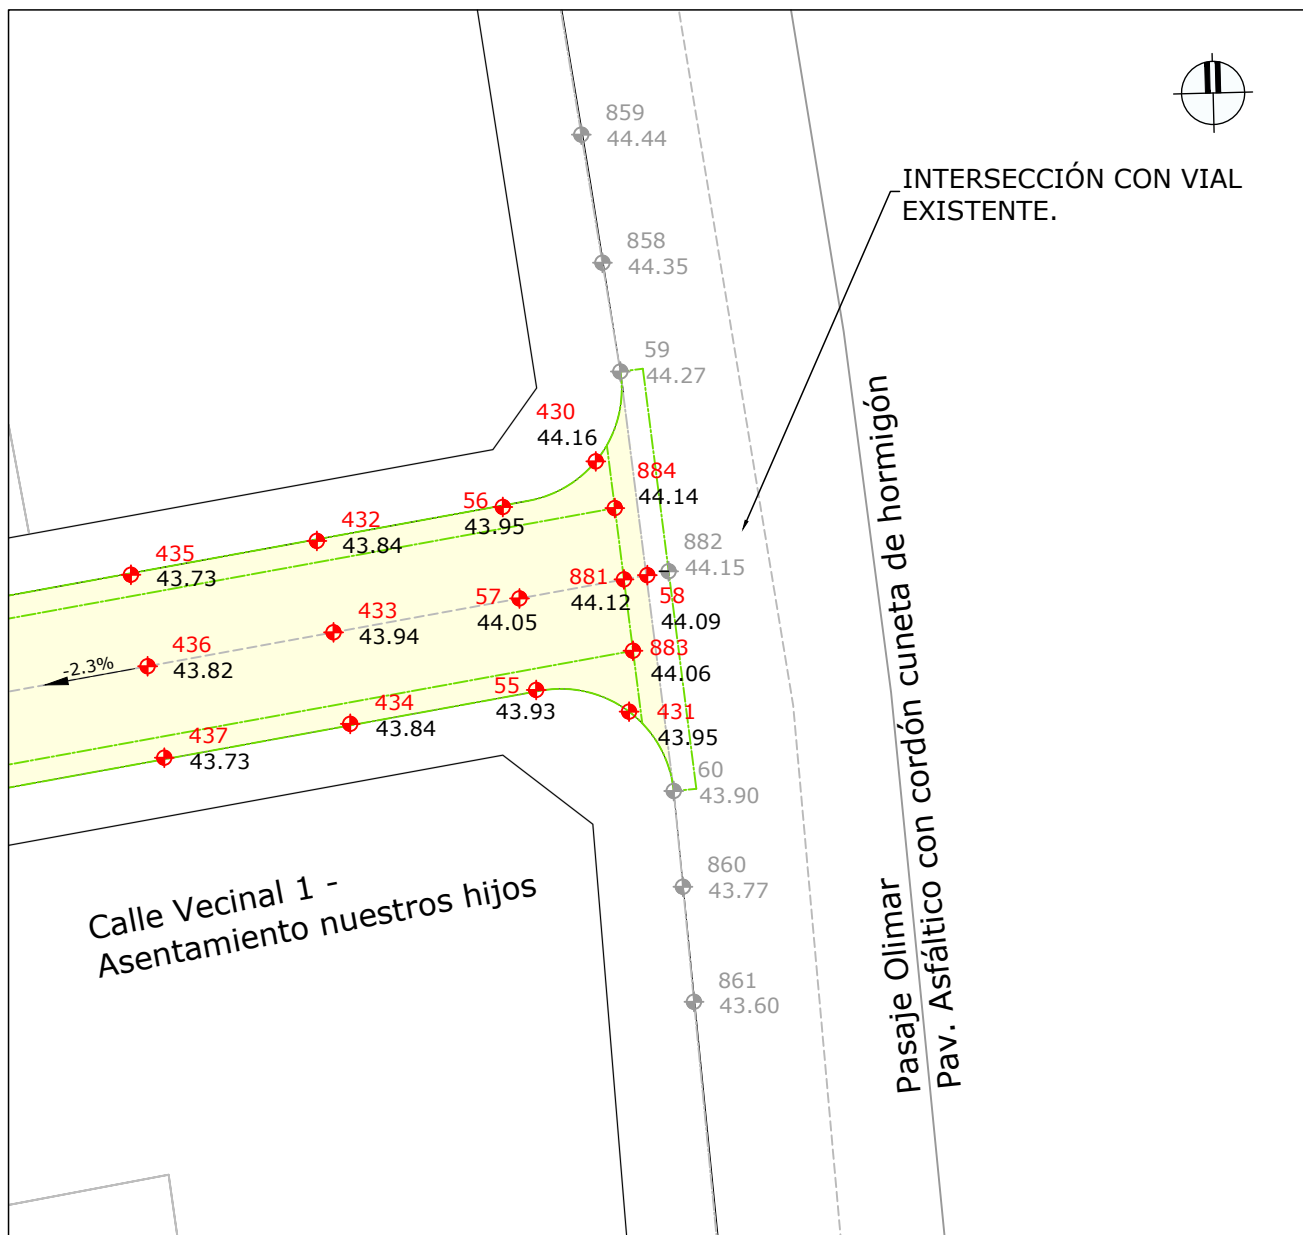

PLANIMETRÍA ACOTADA
PASAJE 6 Y CAMINO CAP. TULA
ESCALA: 1:200

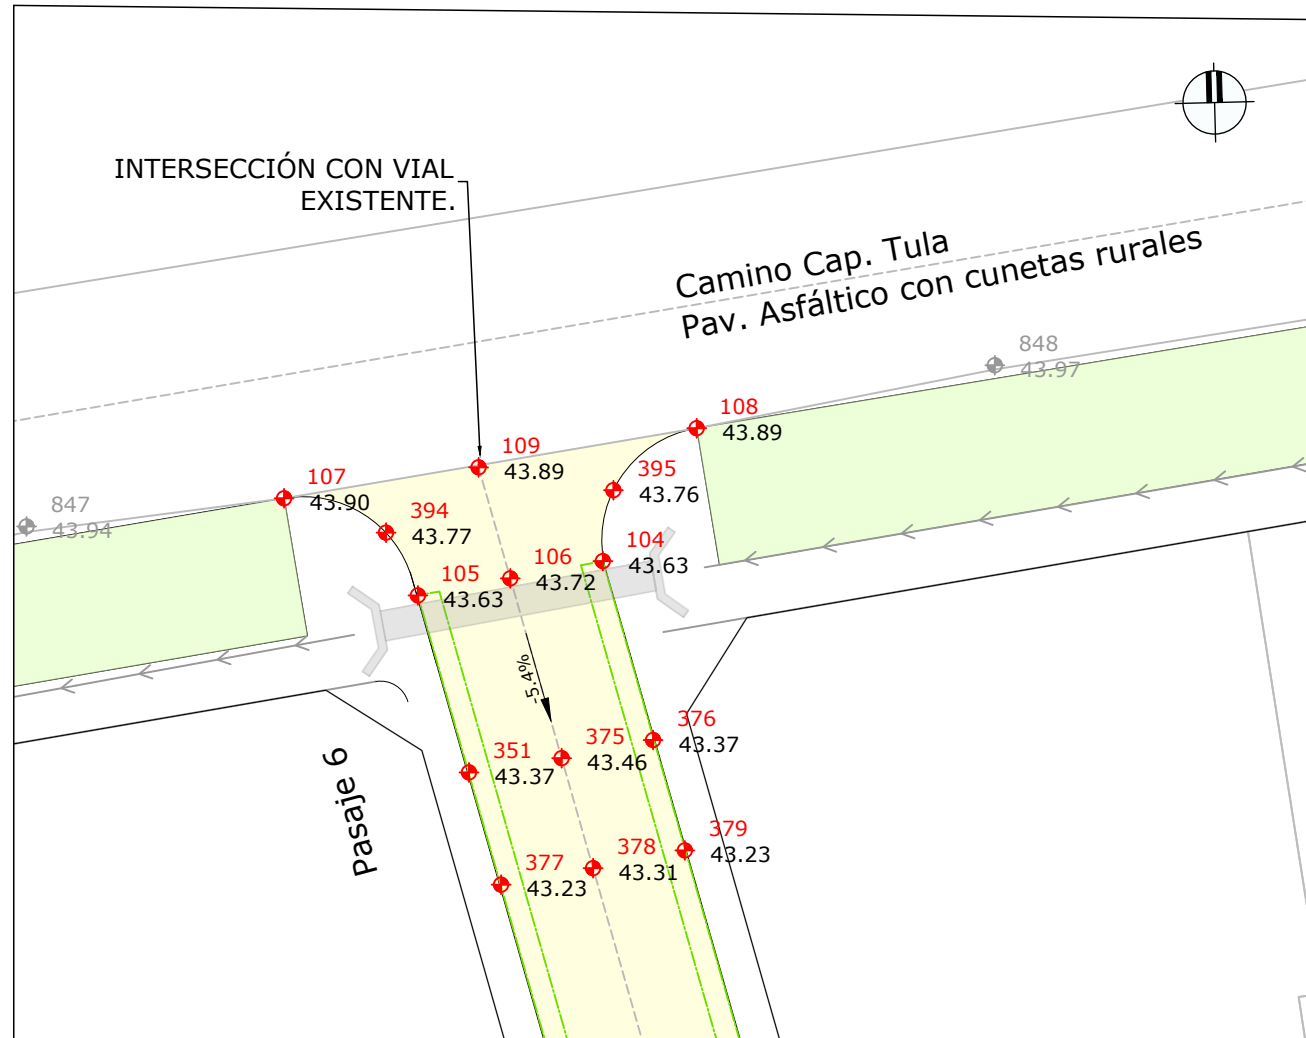




PLANIMETRÍA ACOTADA
PASAJE SOBRERA Y CALLE NA - 2
ESCALA: 1:200

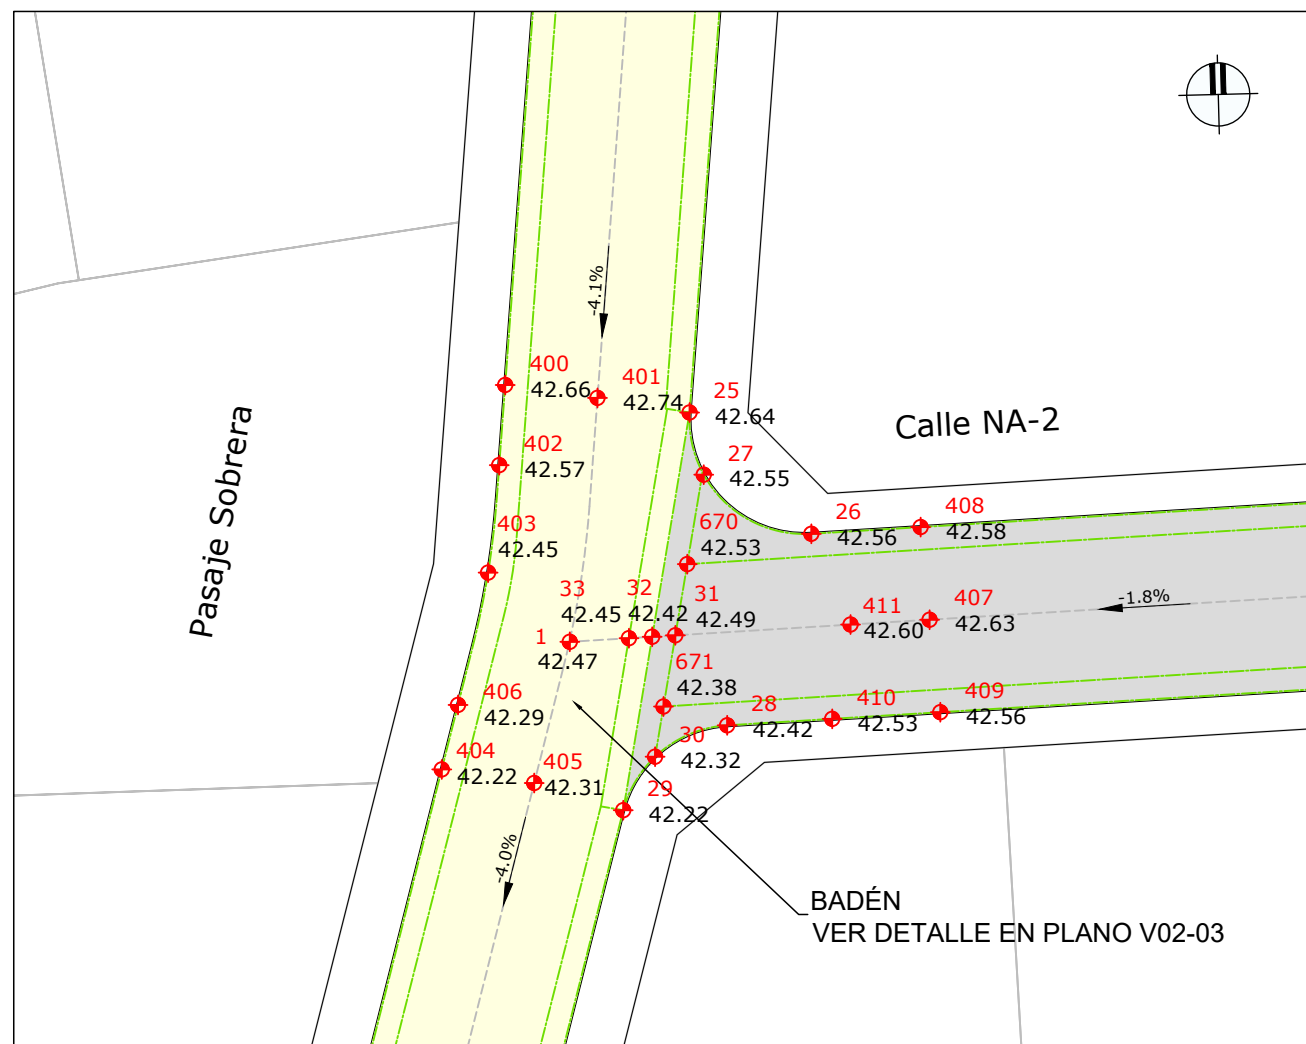

PLANIMETRÍA ACOTADA
PASAJE SOBRERA Y CAMINO CAP. TULA
ESCALA: 1:200



PLANIMETRÍA ACOTADA
CALLE NA - 2 Y CALLE NA - 3
ESCALA: 1:200

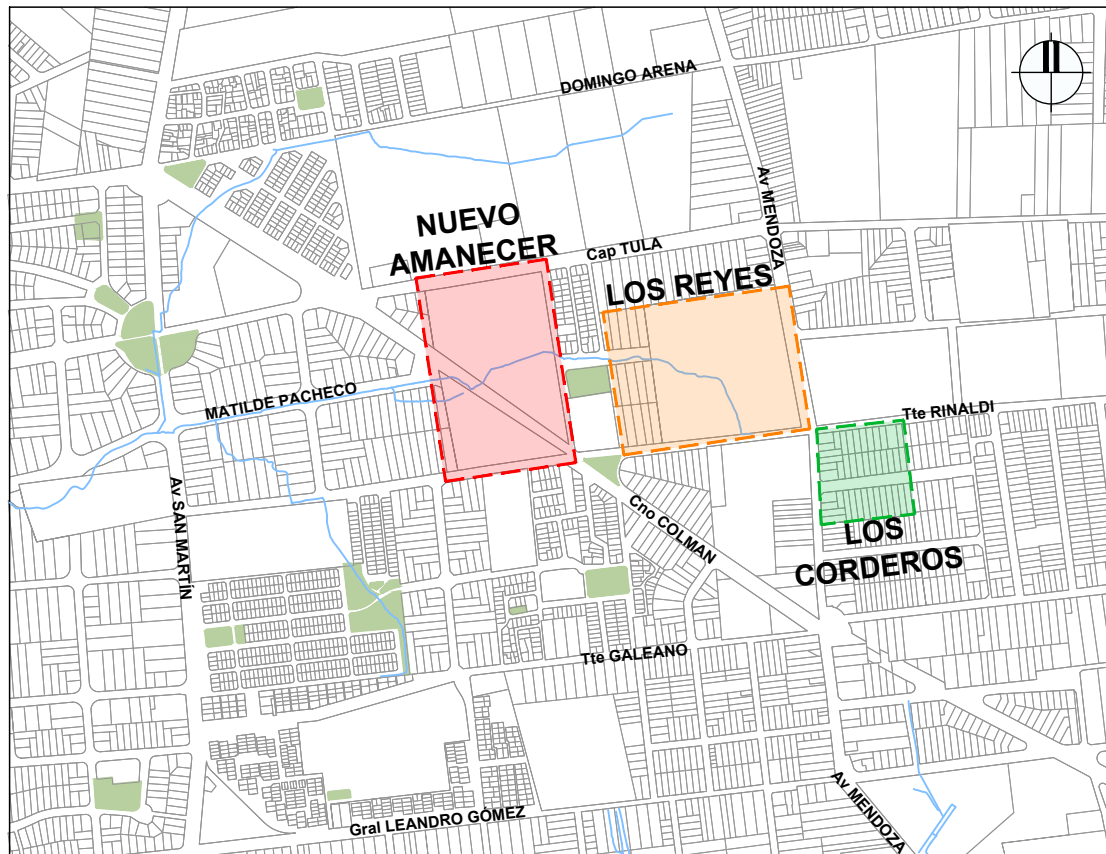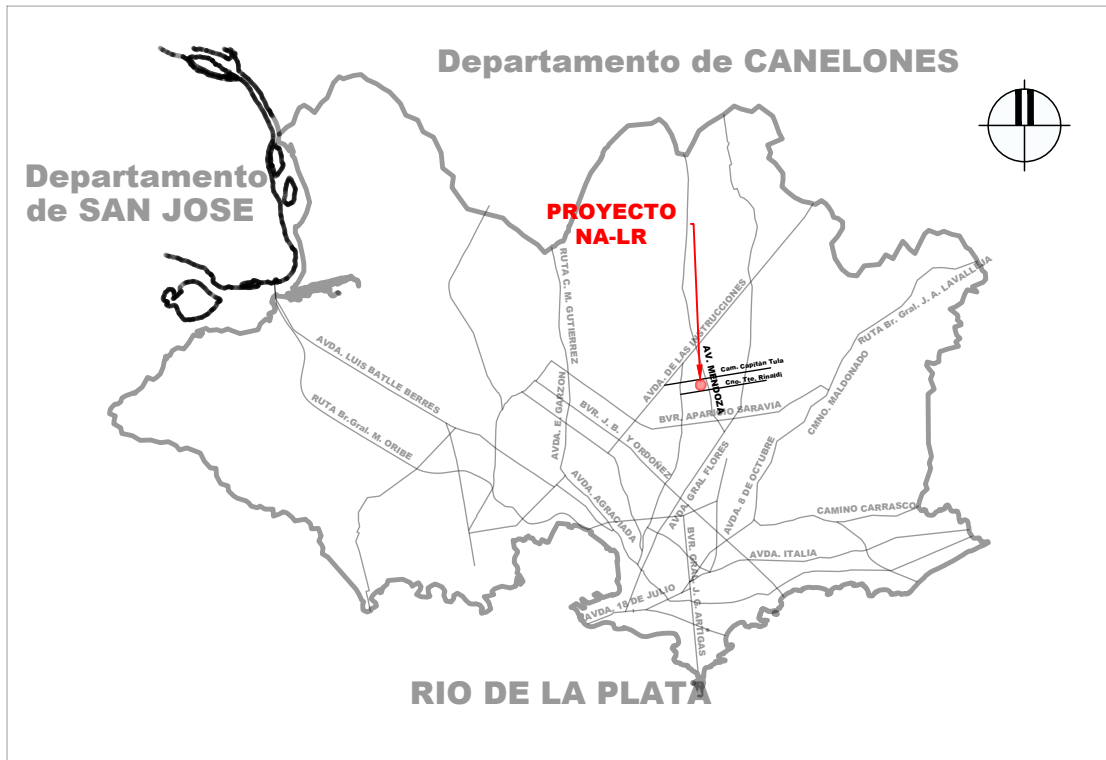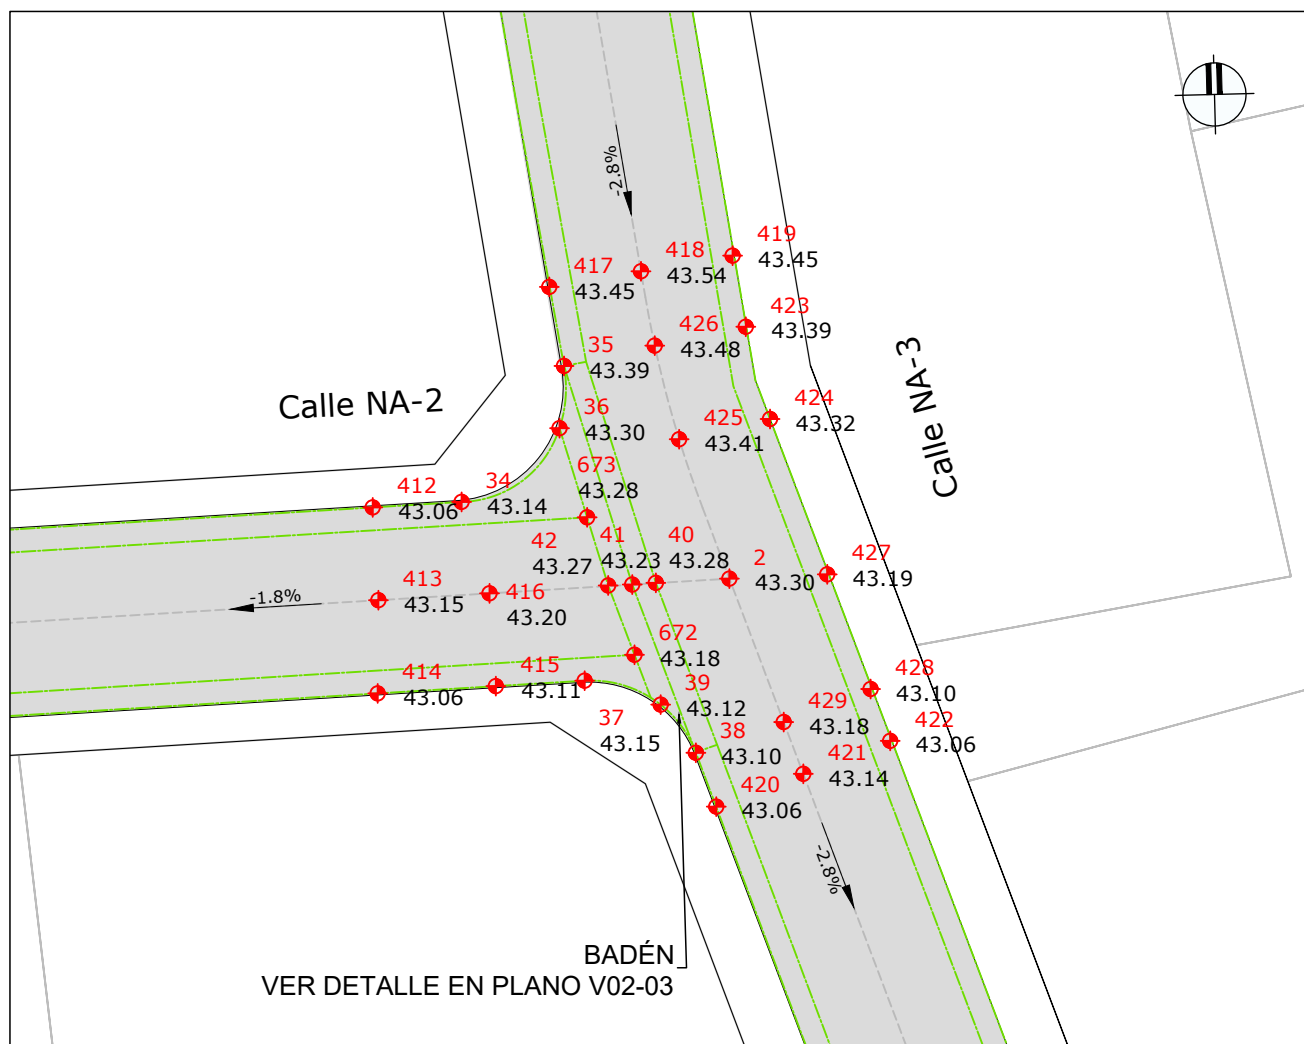

PLANTA DE UBICACIÓN

NOTAS:

- RELEVAMIENTO REALIZADO EN BASE A LA PROYECCIÓN TRANSVERSAL MERCATOR CON MERIDIANO DE CONTACTO 56°09' 16.61972" OESTE Y LATITUD ORIGEN 34° 49' 34.02482" SUR.
- LAS MEDIDAS SE ENCUENTRAN EXPRESADAS EN METROS.
- SECCIÓN TIPO SEGÚN PLANOS V02-03 Y V02-04.
- VER DETALLE DE BADÉN EN PLANOS V02-03.
- VER DETALLE DE CORDÓN CUNETA EN PLANOS V02-03.
- LAS INTERSECCIONES CON LOS VIALES EXISTENTES SE EJECUTARAN REALIZANDO LA MENOR AFECTACIÓN DE LOS ELEMENTOS DE LA CALZADA.

REFERENCIAS

SÍMBOLO	DENOMINACIÓN
---	EJE PROYECTADO
	CALLE / PASAJE EXISTENTE
	CALLE / PASAJE NUEVO
	BORDE EXTERIOR BANDEJA DE CORDÓN CUNETA Y BADÉN
	BOCA DE TORMENTA TIPO 2
	BOCA DE TORMENTA EXISTENTE
	ESTRUCTURA DE CAPTACIÓN DE CUNETA
	ALCANTARILLA PROYECTADA
	ALCANTARILLA EXISTENTE
	CUNETA PROYECTADA
	CUNETA EXISTENTE

INTERSECCIÓN Nº5
CALLE NA-2 - PASAJE SOBRERA

Nº	X	Y	Cota
1	1871.01	1092.92	42.47
25	1874.18	1098.98	42.64
26	1877.40	1095.78	42.56
27	1874.55	1097.34	42.55
28	1875.18	1090.71	42.42
29	1872.43	1088.46	42.22
30	1873.27	1089.88	42.32
31	1873.80	1093.09	42.49
32	1873.19	1093.05	42.42
33	1872.57	1093.01	42.45
400	1869.30	1099.71	42.66
401	1871.74	1099.37	42.74
402	1869.14	1097.59	42.57
403	1868.85	1094.75	42.45
404	1867.62	1089.54	42.22
405	1870.07	1089.18	42.31
406	1868.05	1091.25	42.29
407	1880.53	1093.50	42.63
408	1880.29	1095.95	42.58
409	1880.81	1091.06	42.56
410	1877.95	1090.88	42.53
411	1878.44	1093.37	42.60
670	1874.12	1094.97	42.53
671	1873.49	1091.21	42.38

INTERSECCIÓN Nº7
CALLE VEC. 1 - PASAJE OLIMAR

Nº	X	Y	Cota
55	2019.16	1093.35	43.93
56	2018.28	1098.19	43.95
57	2018.72	1095.77	44.05
58	2022.10	1096.39	44.09
59	2021.39	1101.78	44.27
60	2022.80	1090.68	43.90
430	2020.74	1099.40	44.16
431	2021.62	1092.78	43.95
432	2013.36	1097.30	43.84
433	2013.80	1094.88	43.94
434	2014.24	1092.46	43.84
435	2008.44	1096.40	43.73
436	2008.88	1093.98	43.82
437	2009.32	1091.56	43.73
858	2020.91	1104.66	44.35
860	2023.04	1088.15	43.77
881	2021.48	1096.28	44.12
882	2022.66	1096.49	44.15
883	2021.72	1094.39	44.06
884	2021.24	1098.17	44.14

INTERSECCIÓN Nº1
CALLE NA-1 - CAP. TULA

Nº	X	Y	Cota
110	1797.90	1117.75	43.70
111	1802.75	1118.72	43.70
112	1800.33	1118.22	43.77
113	1799.58	1121.83	43.93
114	1805.12	1122.78	43.92
115	1794.26	1120.93	43.94
224	1801.00	1114.99	43.63
225	1798.58	1114.56	43.55
226	1803.43	1115.41	43.54
227	1801.80	1111.15	43.46
228	1799.39	1110.65	43.37
229	1804.21	1111.65	43.37
301	1799.81	1108.65	43.29
305	1802.21	1109.15	43.37
320	1806.58	1110.06	43.25
392	1797.30	1119.58	43.80
393	1802.68	1120.43	43.79
845	1782.91	1119.10	43.97
846	1790.12	1120.49	43.96
847	1812.06	1124.37	43.94

INTERSECCIÓN Nº2
PASAJE 6 - CAP. TULA

Nº	X	Y	Cota
104	1827.31	1123.45	43.63
105	1822.41	1122.55	43.63
106	1824.86	1123.00	43.72
107	1818.87	1125.12	43.90
108	1829.79	1126.97	43.89
109	1824.02	1125.94	43.89
351	1823.76	1117.86	43.37
375	1826.21	1118.24	43.46
376	1828.63	1118.72	43.37
377	1824.61	1114.89	43.23
378	1827.05	1115.33	43.31
379	1829.48	1115.80	43.23
394	1821.57	1124.21	43.77
395	1827.58	1125.33	43.76
847	1812.06	1124.37	43.94
848	1837.67	1128.63	43.97

INTERSECCIÓN Nº3
PASAJE SOBRERA - CAP. TULA

Nº	X	Y	Cota
43	1869.91	1130.56	43.93
44	1874.76	1131.38	43.93
45	1871.88	1133.93	44.15
46	1866.88	1133.13	44.11
47	1876.82	1134.73	44.16
53	1872.34	1130.91	44.02
380	1870.52	1126.58	43.77
381	1872.97	1126.79	43.85
382	1875.39	1127.23	43.77
383	1870.93	1123.15	43.62
384	1873.39	1123.25	43.71
385	1875.84	1123.34	43.62
396	1869.27	1132.00	44.02
397	1874.96	1133.04	44.04
849	1859.05	1131.98	44.08
850	1885.30	1136.14	44.27

INTERSECCIÓN Nº4
CALLE NA-3 - CAP. TULA

Nº	X	Y	Cota
48	1910.71	1137.17	44.41
49	1915.56	1138.00	44.41
50	1907.24	1139.63	44.51
51	1912.63	1140.55	44.57
52	1917.68	1141.33	44.63
54	1913.13	1137.58	44.49
386	1911.26	1133.95	44.31
387	1913.68	1134.36	44.39
388	1916.10	1134.84	44.31
389	1912.04	1129.35	44.18
390	1914.47	1129.76	44.26
391	1916.89	1130.18	44.18
398	1909.90	1138.72	44.46
399	1915.96	1139.95	44.52
851	1899.42	1138.41	44.42
852	1925.88	1142.62	44.73