


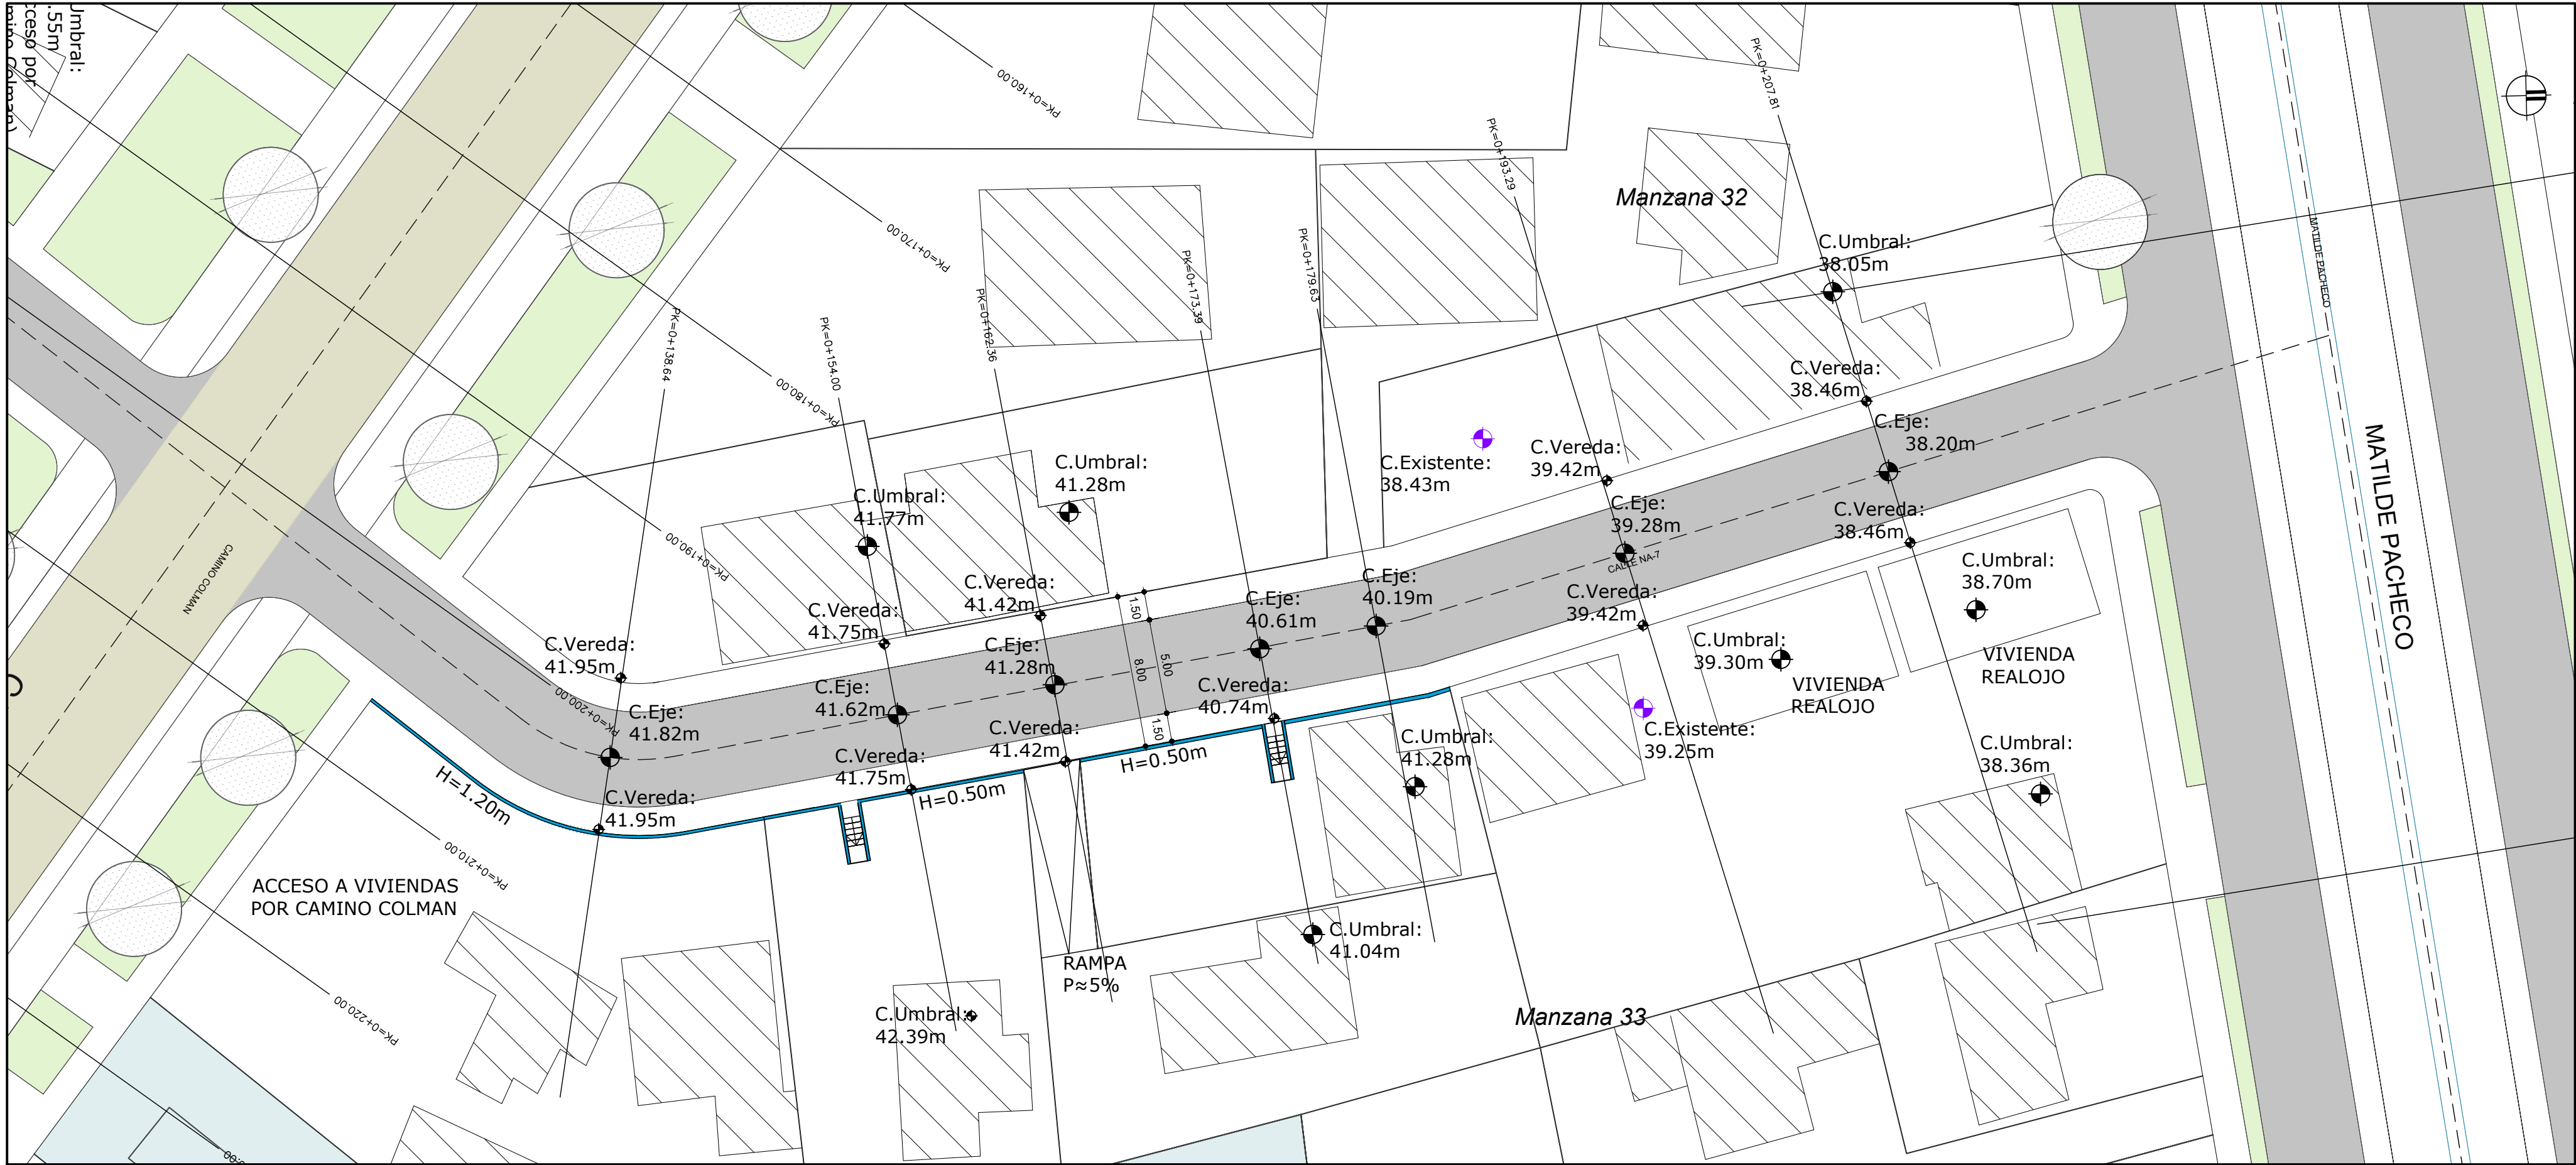
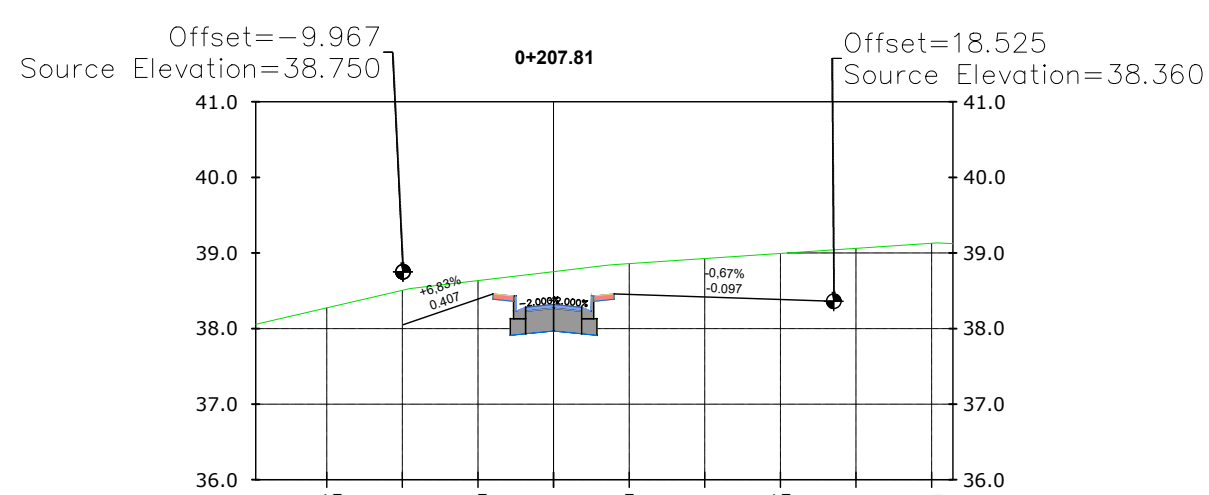
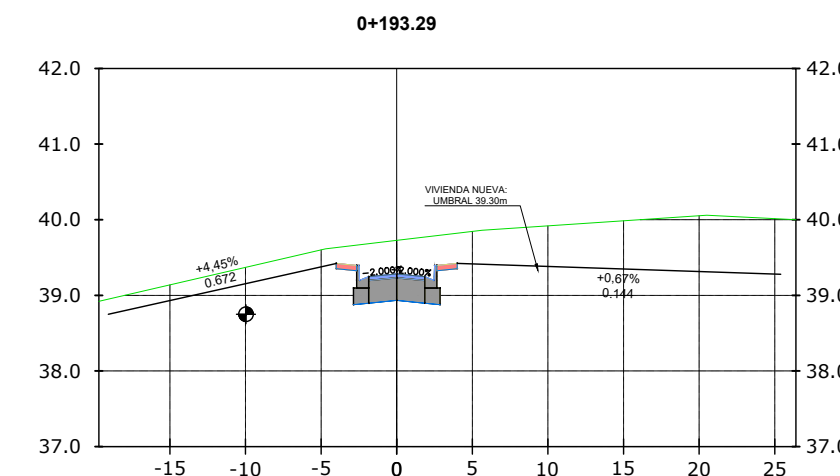
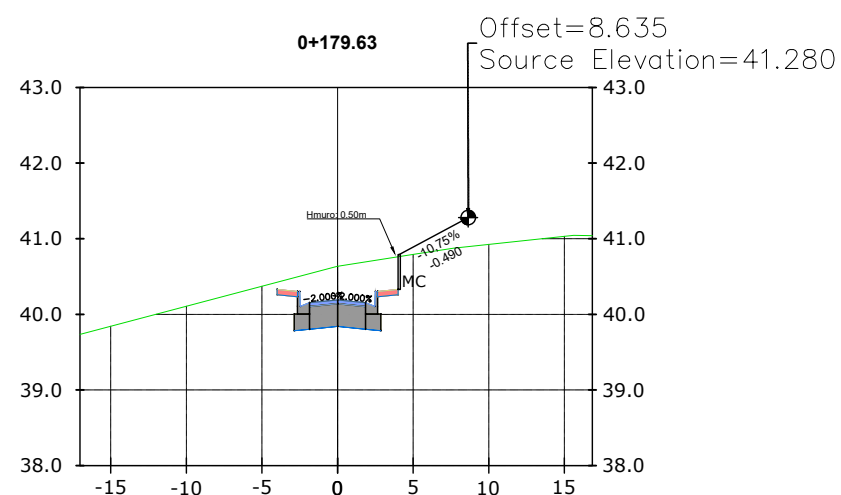
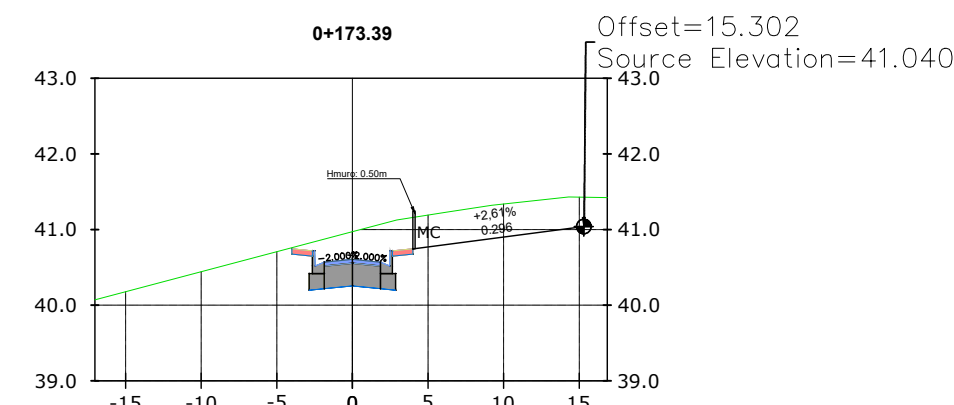
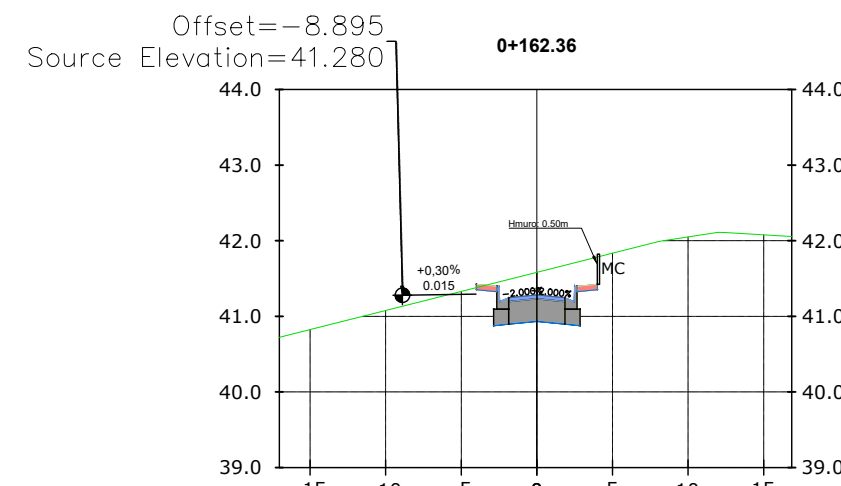
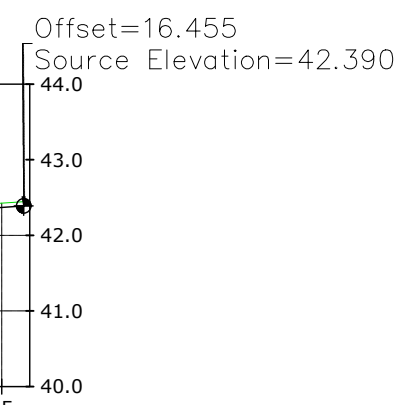


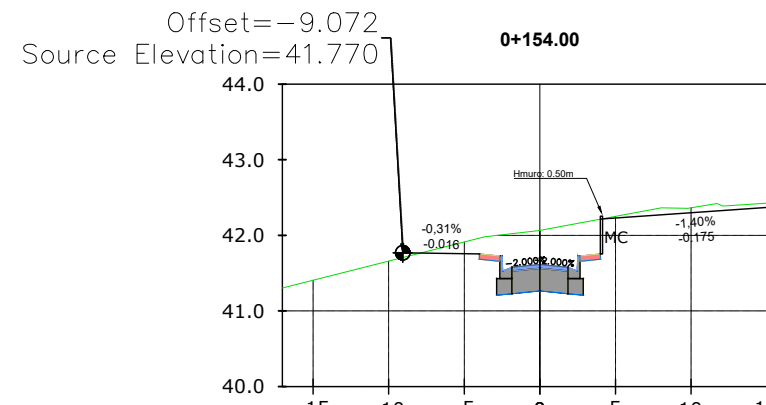


PLANIMETRÍA
CALLE NA-7
ESCALA: 1:250

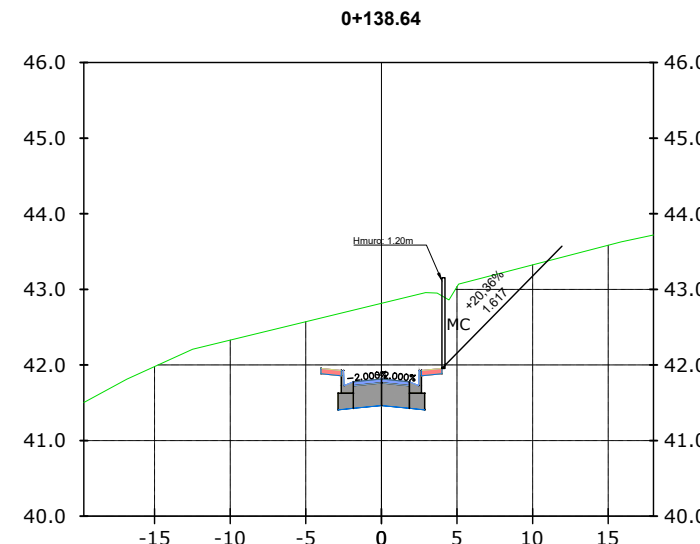

SECCIONES
CALLE NA-7
ESCALA: 1:500

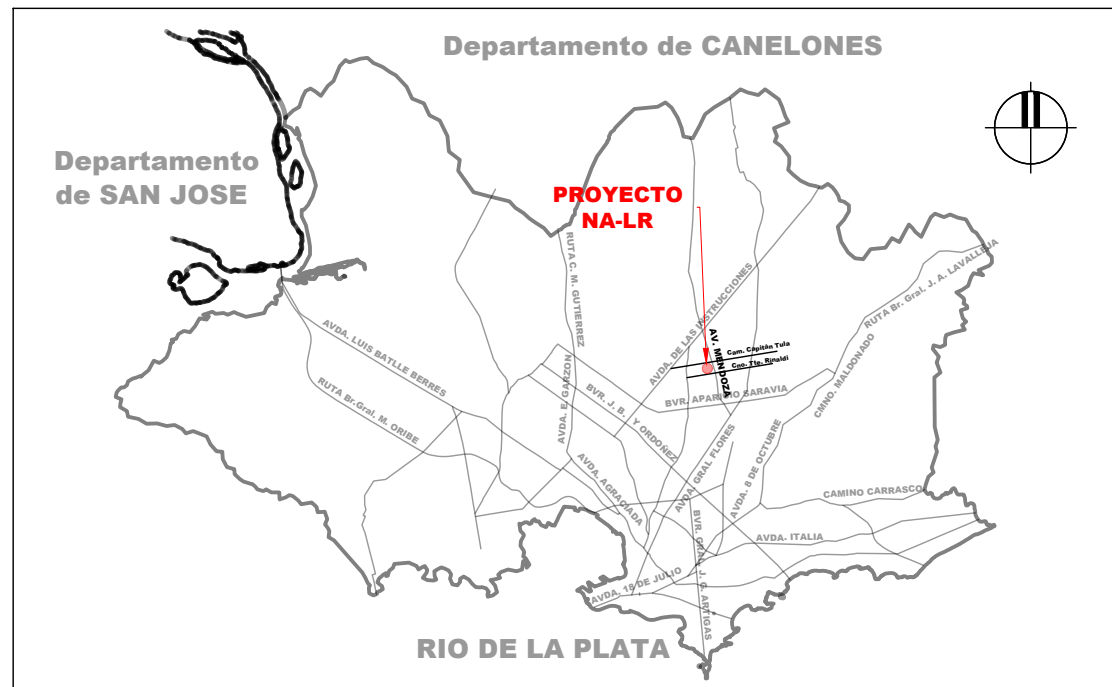

PLANTA DE UBICACIÓN GENERAL

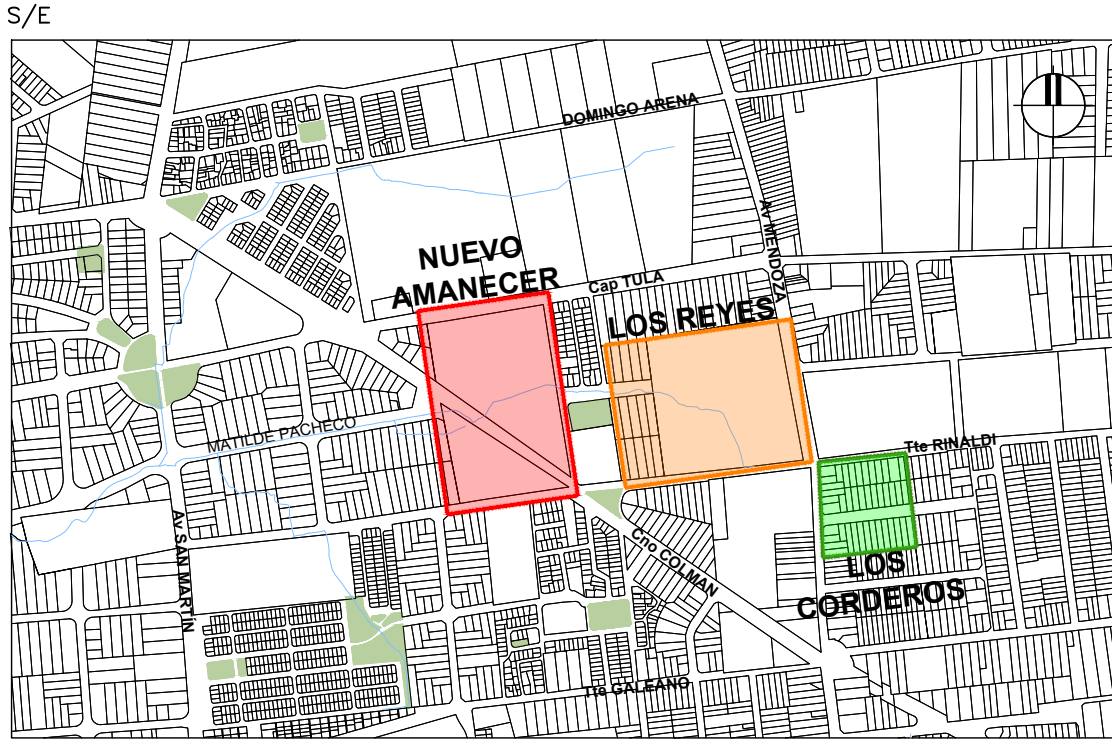

PLANTA DE UBICACIÓN

NOTAS:

- RELEVAMIENTO REALIZADO EN BASE A LA PROYECCIÓN TRANSVERSAL MERCATOR CON MERIDIANO DE CONTACTO 56°09' 16.61972" OESTE Y LATITUD ORIGEN 34° 49' 34.02482" SUR.
- LAS MEDIDAS SE ENCUENTRAN EXPRESADAS EN METROS.
- SECCIÓN TIPO SEGUN PLANOS V02-03 Y V02-04.
- VER DETALLE DE BADEN EN PLANOS V02-03.
- VER DETALLE DE CORDON CUNETA EN PLANOS V02-03.
- LAS INTERSECCIONES CON LOS VIALES EXISTENTES SE EJECUTARAN REALIZANDO LA MENOR AFECTACION DE LOS ELEMENTOS DE LA CALZADA.

REFERENCIAS

SÍMBOLO	DENOMINACIÓN
	EJE PROYECTADO
	CALLE / PASAJE EXISTENTE
	CALLE / PASAJE NUEVO
	TERRENO EXISTENTE
	TERRENO MODIFICADO
	COTA EXISTENTE
	COTA PROYECTADA
	MURO DE CONTENCIÓN

Nro.	FECHA:	PROY.	APROBADO	REVISIÓN
00	17/12/2025	MA	JV	EMISIÓN INICIAL
01	04/05/2026	MA	JV	INCORPORAN M. CONTENCIÓN ESCALERAS ACCESO

Coejecutor:			
Plano:			
Asentamiento:		NUEVO AMANECER	
Ubicación:		MONTEVIDEO	
Escala:		1:250 / 1:500	
Fecha:		MAYO 2026	
Técnico:		Arq. FEDERICO ZABALZA	
Coordinador:		Ing. JOSÉ VALENA	
Firma:		Firma:	
Equipo Técnico:		NA-LR-V05.dwg	