SECCIONES TRANSVERSALES
Escala 1:500

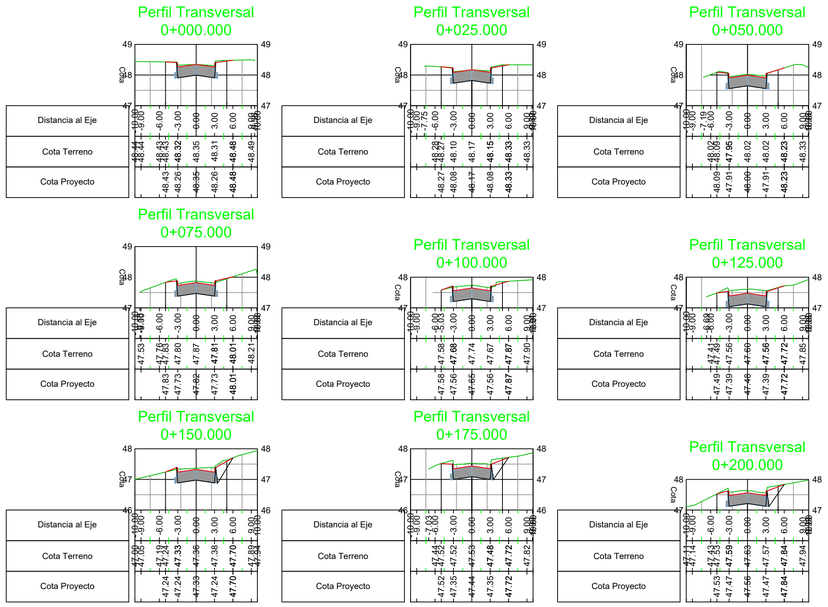

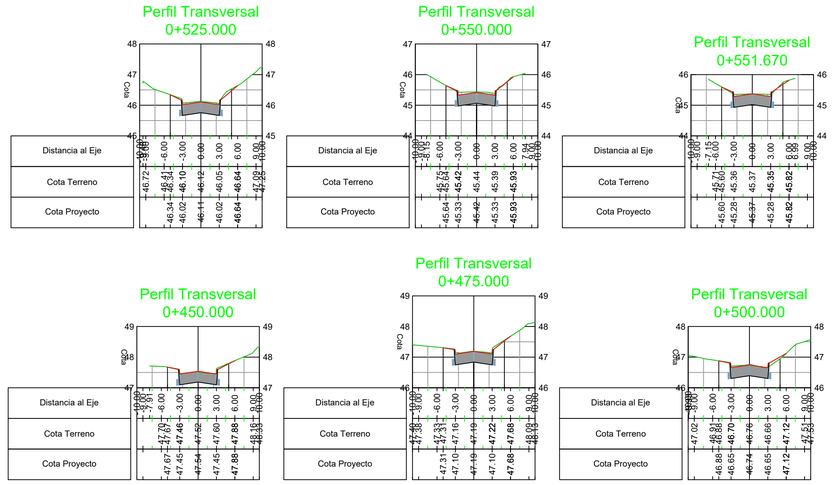

PLANO GENERAL DE UBICACIÓN:

PLANO DE UBICACION ZONAL:

NOTAS:

- Sistema Planimétrico UTM zona 21 Sur
- Cotas altimétricas referidas a EGM 08

REFERENCIAS:

REFERENCIAS

SÍMBOLO	DENOMINACIÓN
	ALTIMETRÍA EJE PAVIMENTO PROYECTADO
	TERRENO RELEVADO

INTENDENCIA DE MONTEVIDEO
DEPARTAMENTO DE MOVILIDAD
DIVISIÓN VIALIDAD

SERVICIO DE ESTUDIOS Y PROYECTOS VIALES

DIRECTOR: Ing. Susana Lois

EQUIPO TÉCNICO: Ing. Mauro Arismendi, Bach. Alexis Fuentes

RELEVAMIENTO: Ing. Agrim. Pablo Casavieja, Ing. Agrim. Gabriel Suarez

REVISIONES

N°	FECHA	TÉCNICO	DESCRIPCIÓN
R00	Agosto 2026	-	Versión Original

FECHA: Agosto 2026
ESCALA: Indicadas
LÁMINA: 2 de 3
ARCHIVO DIGITAL: COD_Tula_1612.dwg

CAMINO CAP. TULA
ENTRE AV. PEDRO DE MENDOZA Y CARAVIA

SECCIONES TRANSVERSALES

PLANO Nº: 1612/26_PT01
PROYECTO: 1612/26
REVISIÓN: R00
ESTADO: PROYECTO

ISO A1 (841x594mm)